


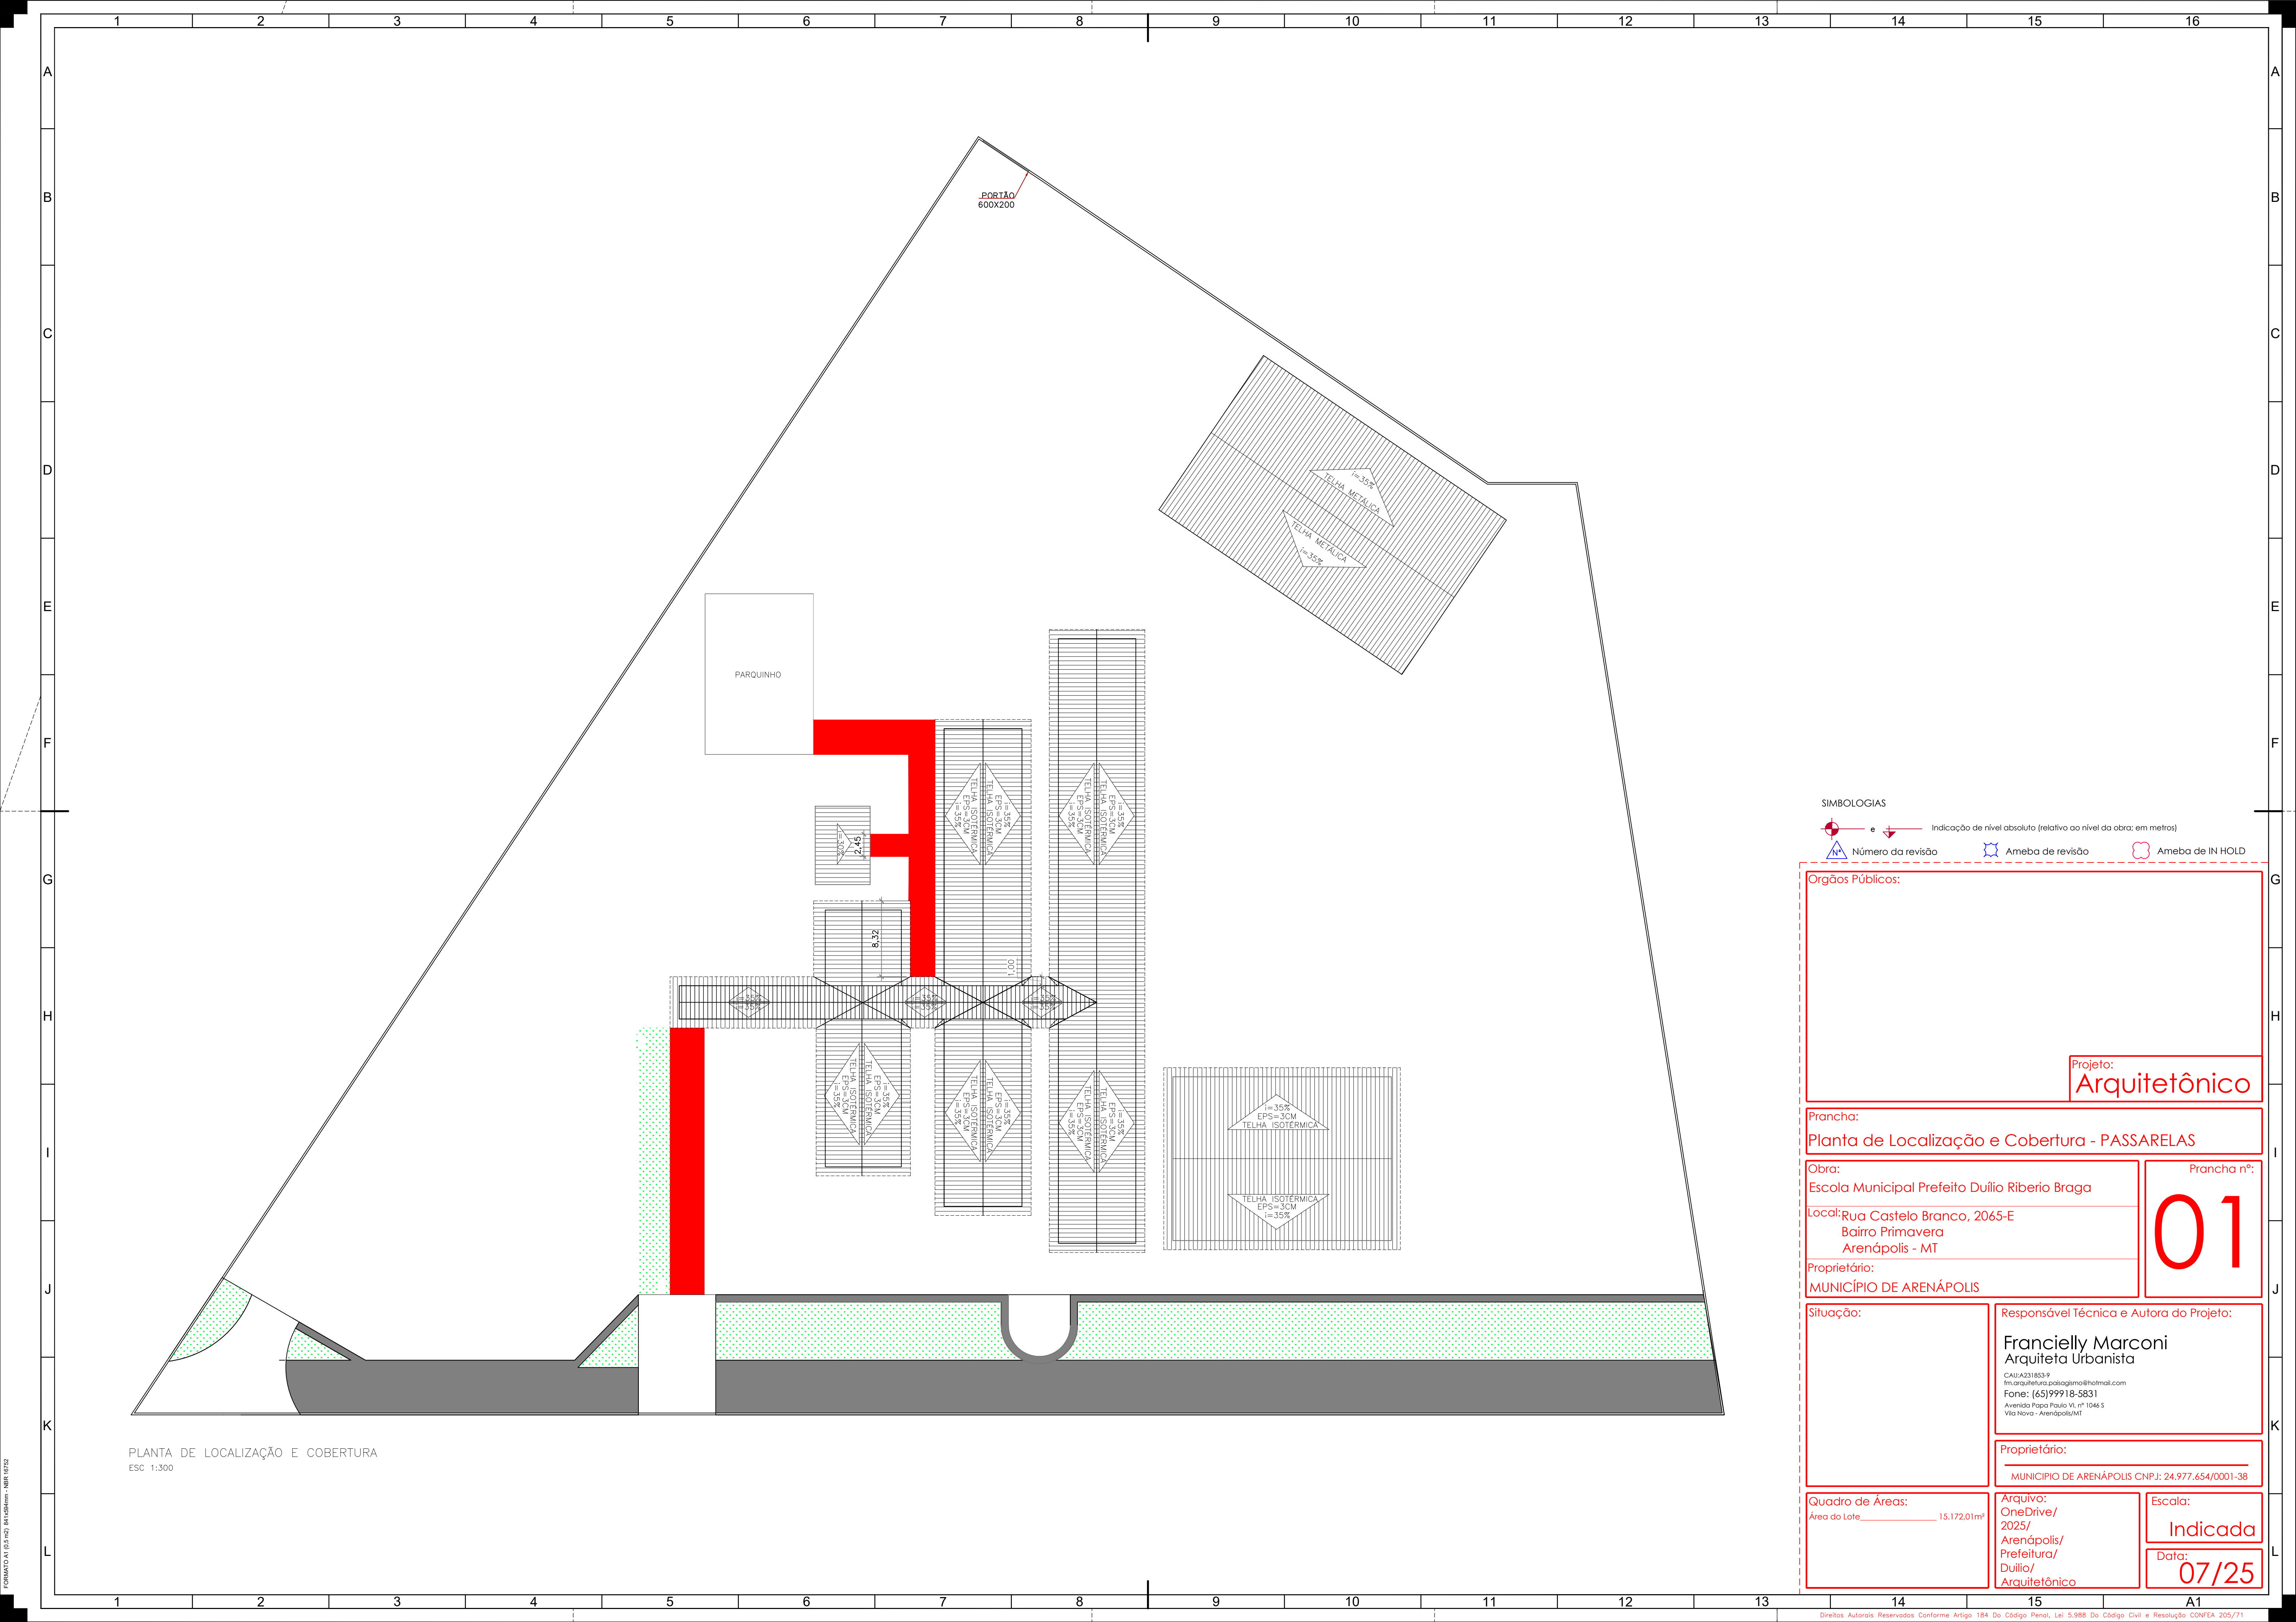

PLANTA DE LOCALIZAÇÃO E COBERTURA
ESC 1:300

SIMBOLOGIAS

e Indicação de nível absoluto (relativo ao nível da obra; em metros)

Número da revisão

Ameba de revisão

Ameba de IN HOLD

Orgãos Públicos:

Projeto:
Arquitetônico

Prancha:
Planta de Localização e Cobertura - PASSARELAS

Obra:
Escola Municipal Prefeito Dúlio Riberio Braga

Local: Rua Castelo Branco, 2065-E
Bairro Primavera
Arenópolis - MT

Proprietário:
MUNICÍPIO DE ARENÓPOLIS

Situação:

Responsável Técnica e Autora do Projeto:
Francielly Marconi
Arquiteta Urbanista
CAU: A231853-9
fm.arquitetura.patagimo@hotmail.com
Fone: (65) 99918-5831
Avenida Papa Paulo VI, nº 1046 S
Vila Nova - Arenópolis/MT


Quadro de Áreas:
Área do Lote _____ 15.172,01m²

Arquivo:
OneDrive/
2025/
Arenópolis/
Prefeitura/
Dúlio/
Arquitetônico

Escala:
Indicada
Data:
07/25

Prancha nº:
01

Proprietário:
MUNICÍPIO DE ARENÓPOLIS CNPJ: 24.977.654/0001-38

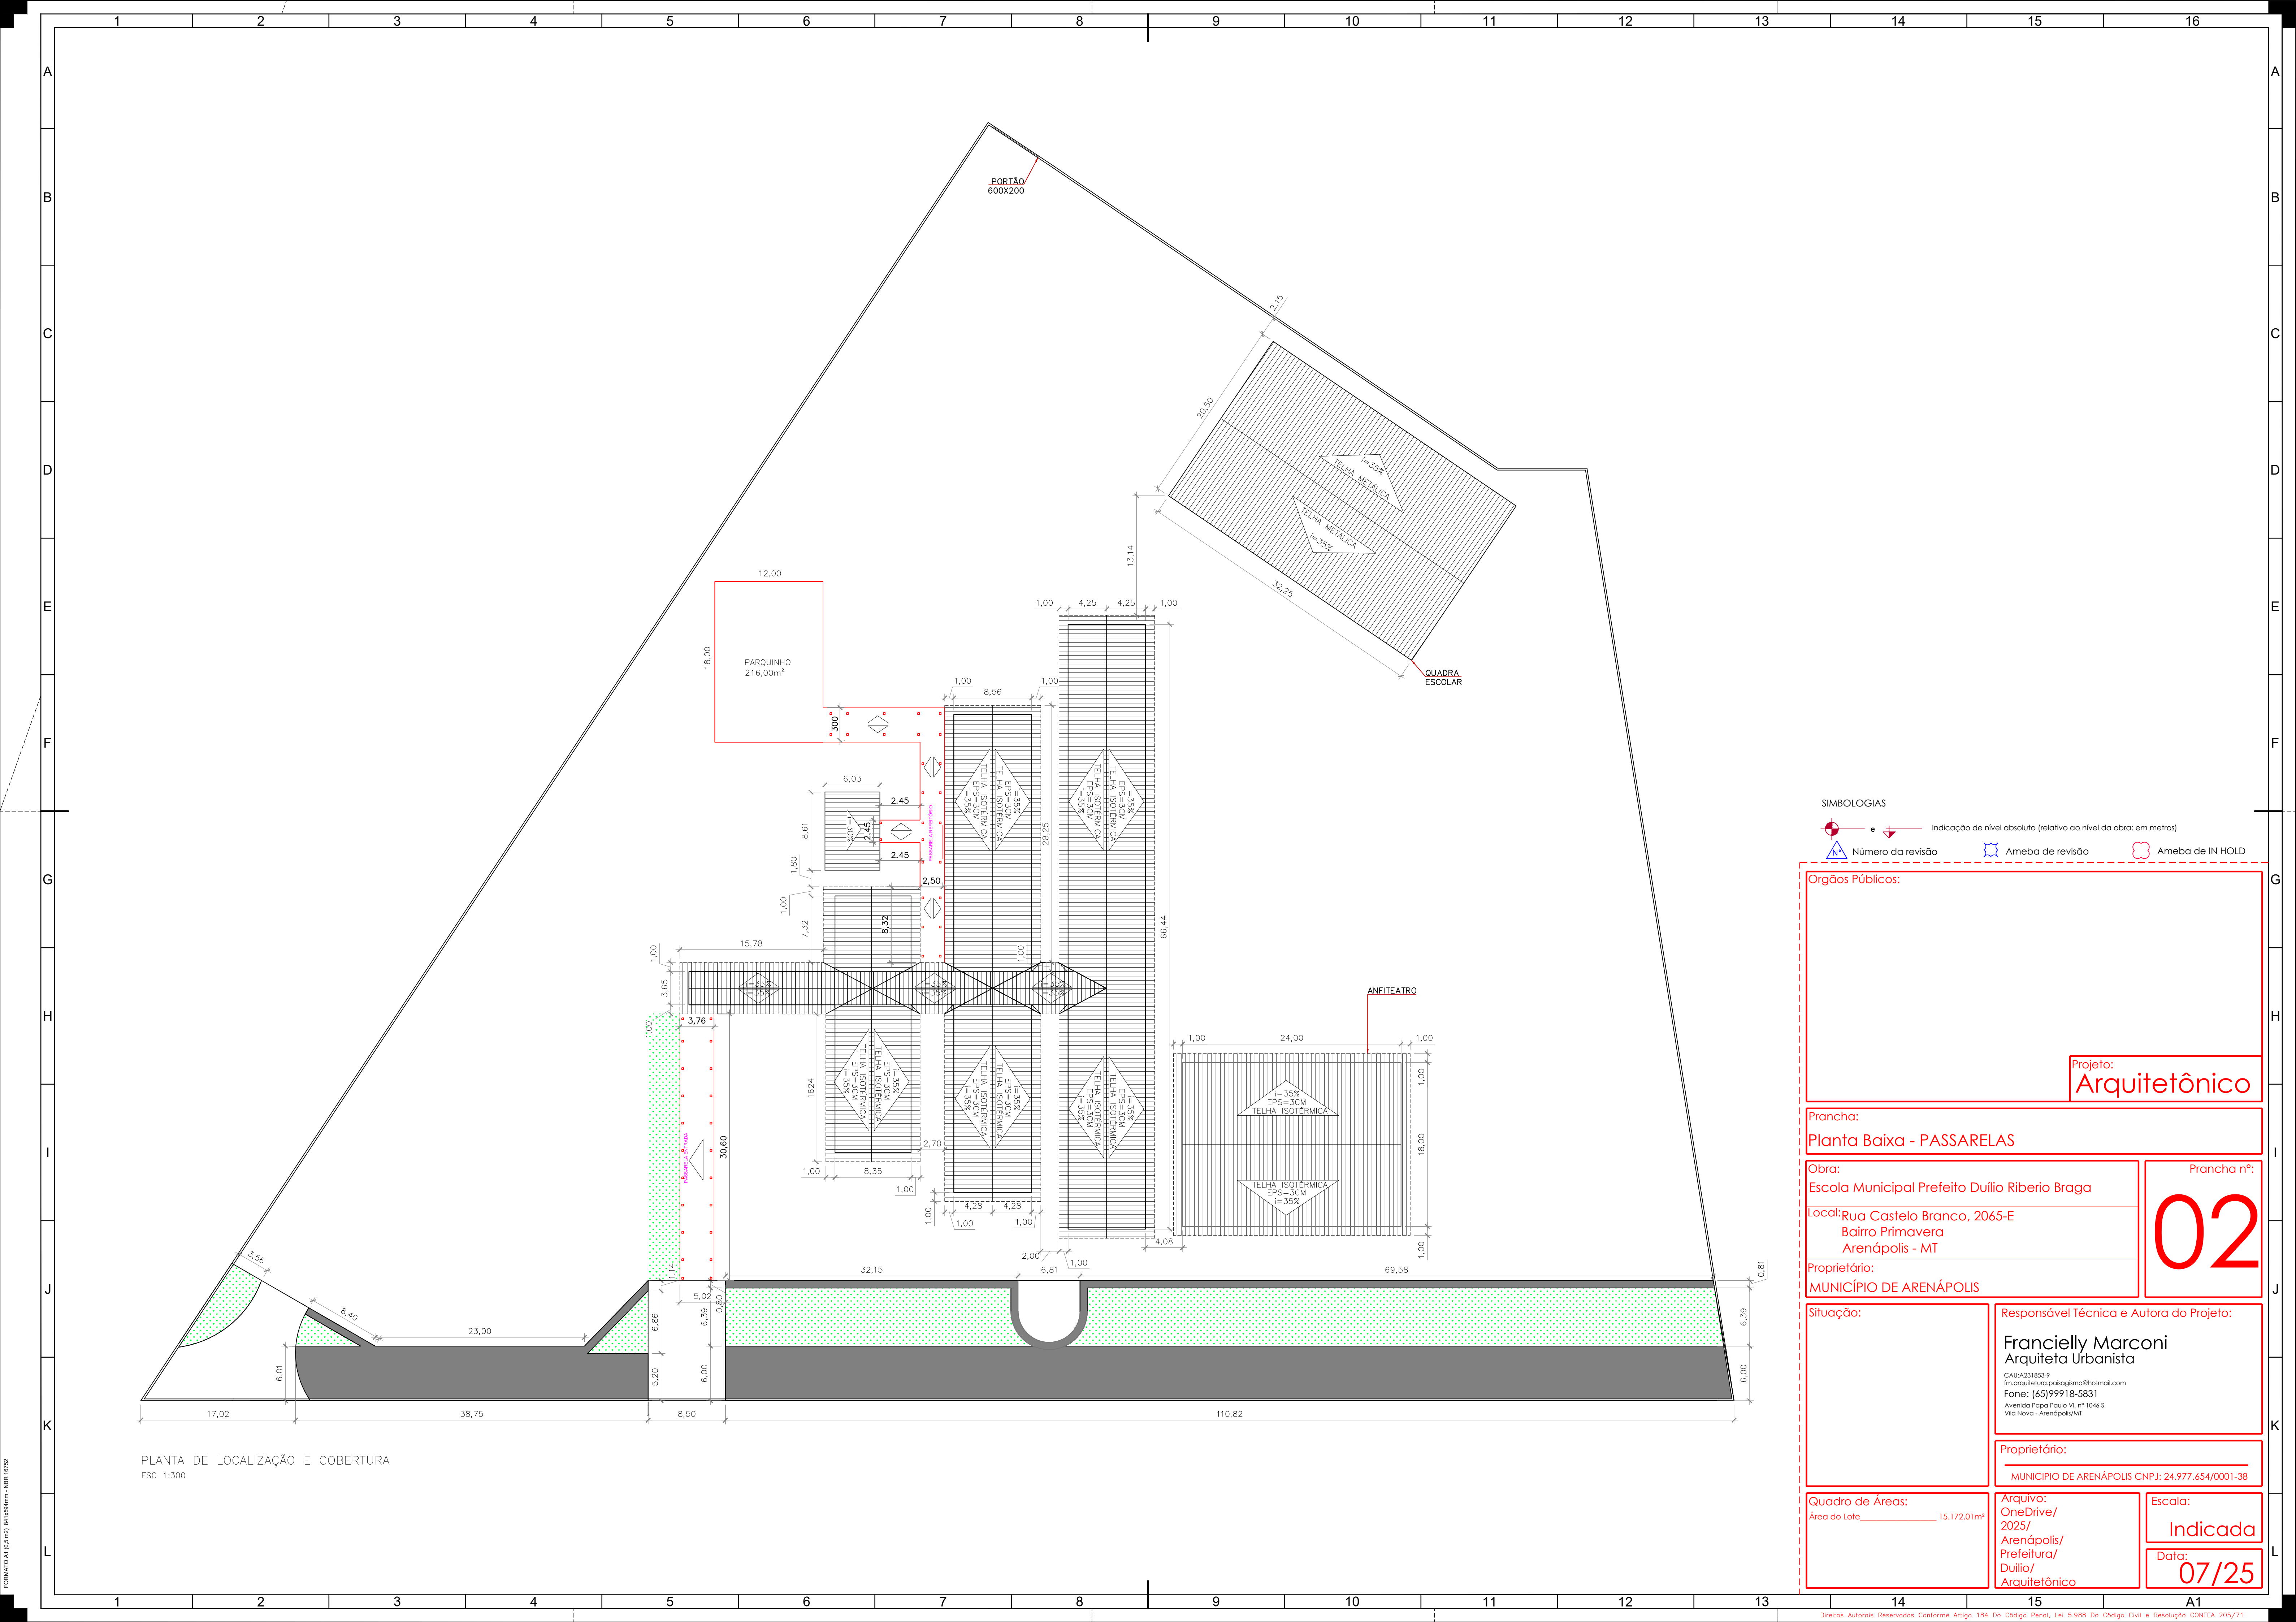

PLANTA DE LOCALIZAÇÃO E COBERTURA
ESC 1:300

SIMBOLOGIAS

e Indicação de nível absoluto (relativo ao nível da obra; em metros)

Número da revisão Ameba de revisão Ameba de IN HOLD

Orgãos Públicos:

Projeto:
Arquitetônico

Prancha:
Planta Baixa - PASSARELAS

Obra:
Escola Municipal Prefeito Dúlio Riberio Braga

Local: Rua Castelo Branco, 2065-E
Bairro Primavera
Arenópolis - MT

Proprietário:
MUNICÍPIO DE ARENÓPOLIS

Situação:

Responsável Técnica e Autora do Projeto:
Francielly Marconi
Arquiteta Urbanista
CAU: A231853-9
fm.arquitetura.paisagismo@hotmail.com
Fone: (65) 99918-5831
Avenida Papa Paulo VI, nº 1046-S
Vila Nova - Arenópolis/MT

Prancha nº:
02



Proprietário:
MUNICÍPIO DE ARENÓPOLIS CNPJ: 24.977.654/0001-38

Quadro de Áreas:
Área do Lote _____ 15.172,01m²

Arquivo:
OneDrive/
2025/
Arenópolis/
Prefeitura/
Dúlio/
Arquitetônico

Escala:
Indicada
Data:
07/25

FORMATO A1 (85 x 120) 841x594mm - BRB 16752

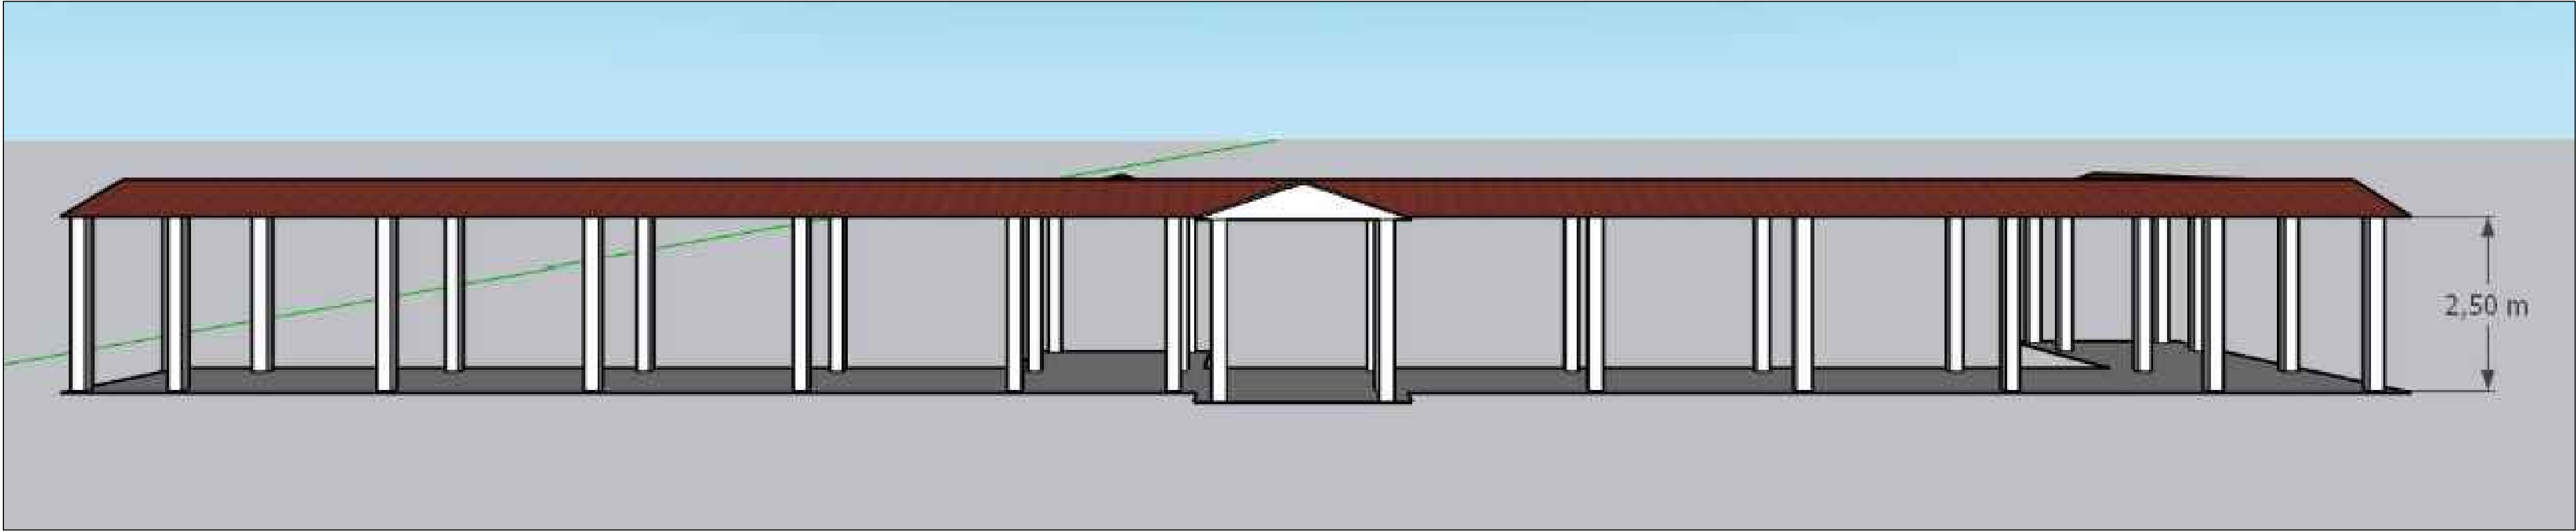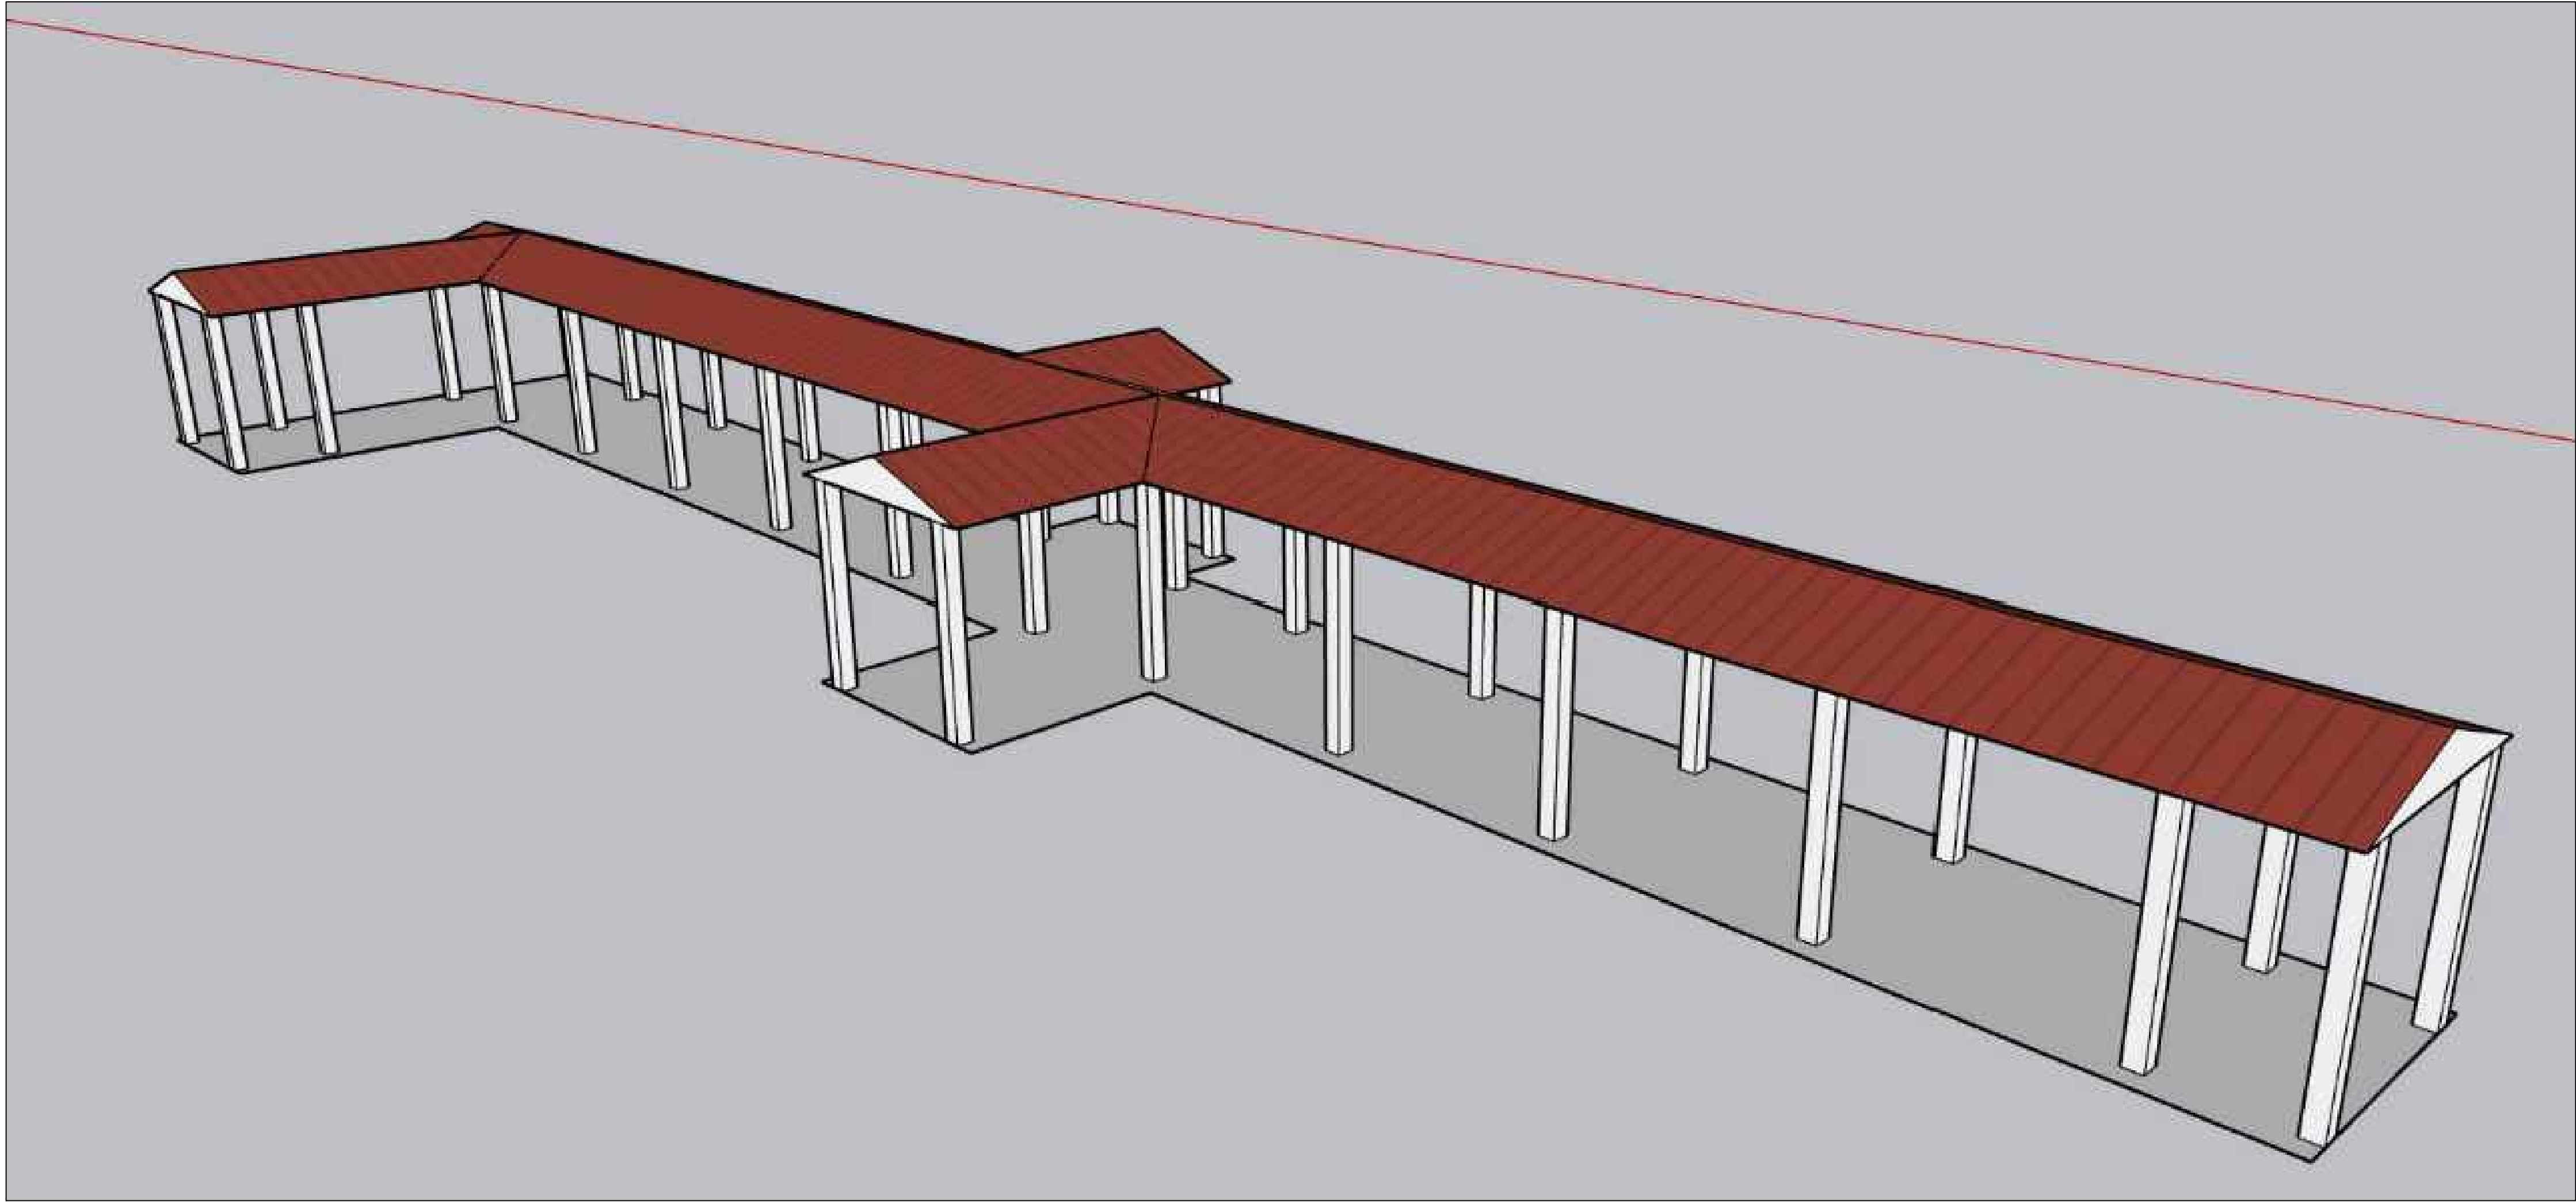

SIMBOLOGIAS

- Indicação de nível absoluto (relativo ao nível da obra; em metros)
- Número da revisão
- Ameba de revisão
- Ameba de IN HOLD

Orgãos Públicos:

Projeto:
Arquitetônico

Prancha:

Perspectivas - PASSARELAS

Obra:

Escola Municipal Prefeito Dúlio Riberio Braga

Local: Rua Castelo Branco, 2065-E
Bairro Primavera
Arenópolis - MT

Proprietário:

MUNICÍPIO DE ARENÓPOLIS

Prancha nº:

03

Situação:

Responsável Técnica e Autora do Projeto:

Francielly Marconi
Arquiteta Urbanista

CAU/A231833-9
fm.arquitetura.paisagismo@hotmail.com
Fone: (65)99918-5831
Avenida Papa Paulo VI, nº 1046 S
Vila Nova - Arenópolis/MT

Proprietário:

MUNICÍPIO DE ARENÓPOLIS CNPJ: 24.977.654/0001-38

Quadro de Áreas:

Área do Lote 15.172,01m²

Arquivo:




OneDrive/
2025/
Arenópolis/
Prefeitura/
Dúlio/
Arquitetônico

Escala:



1/100

Data:


07/25

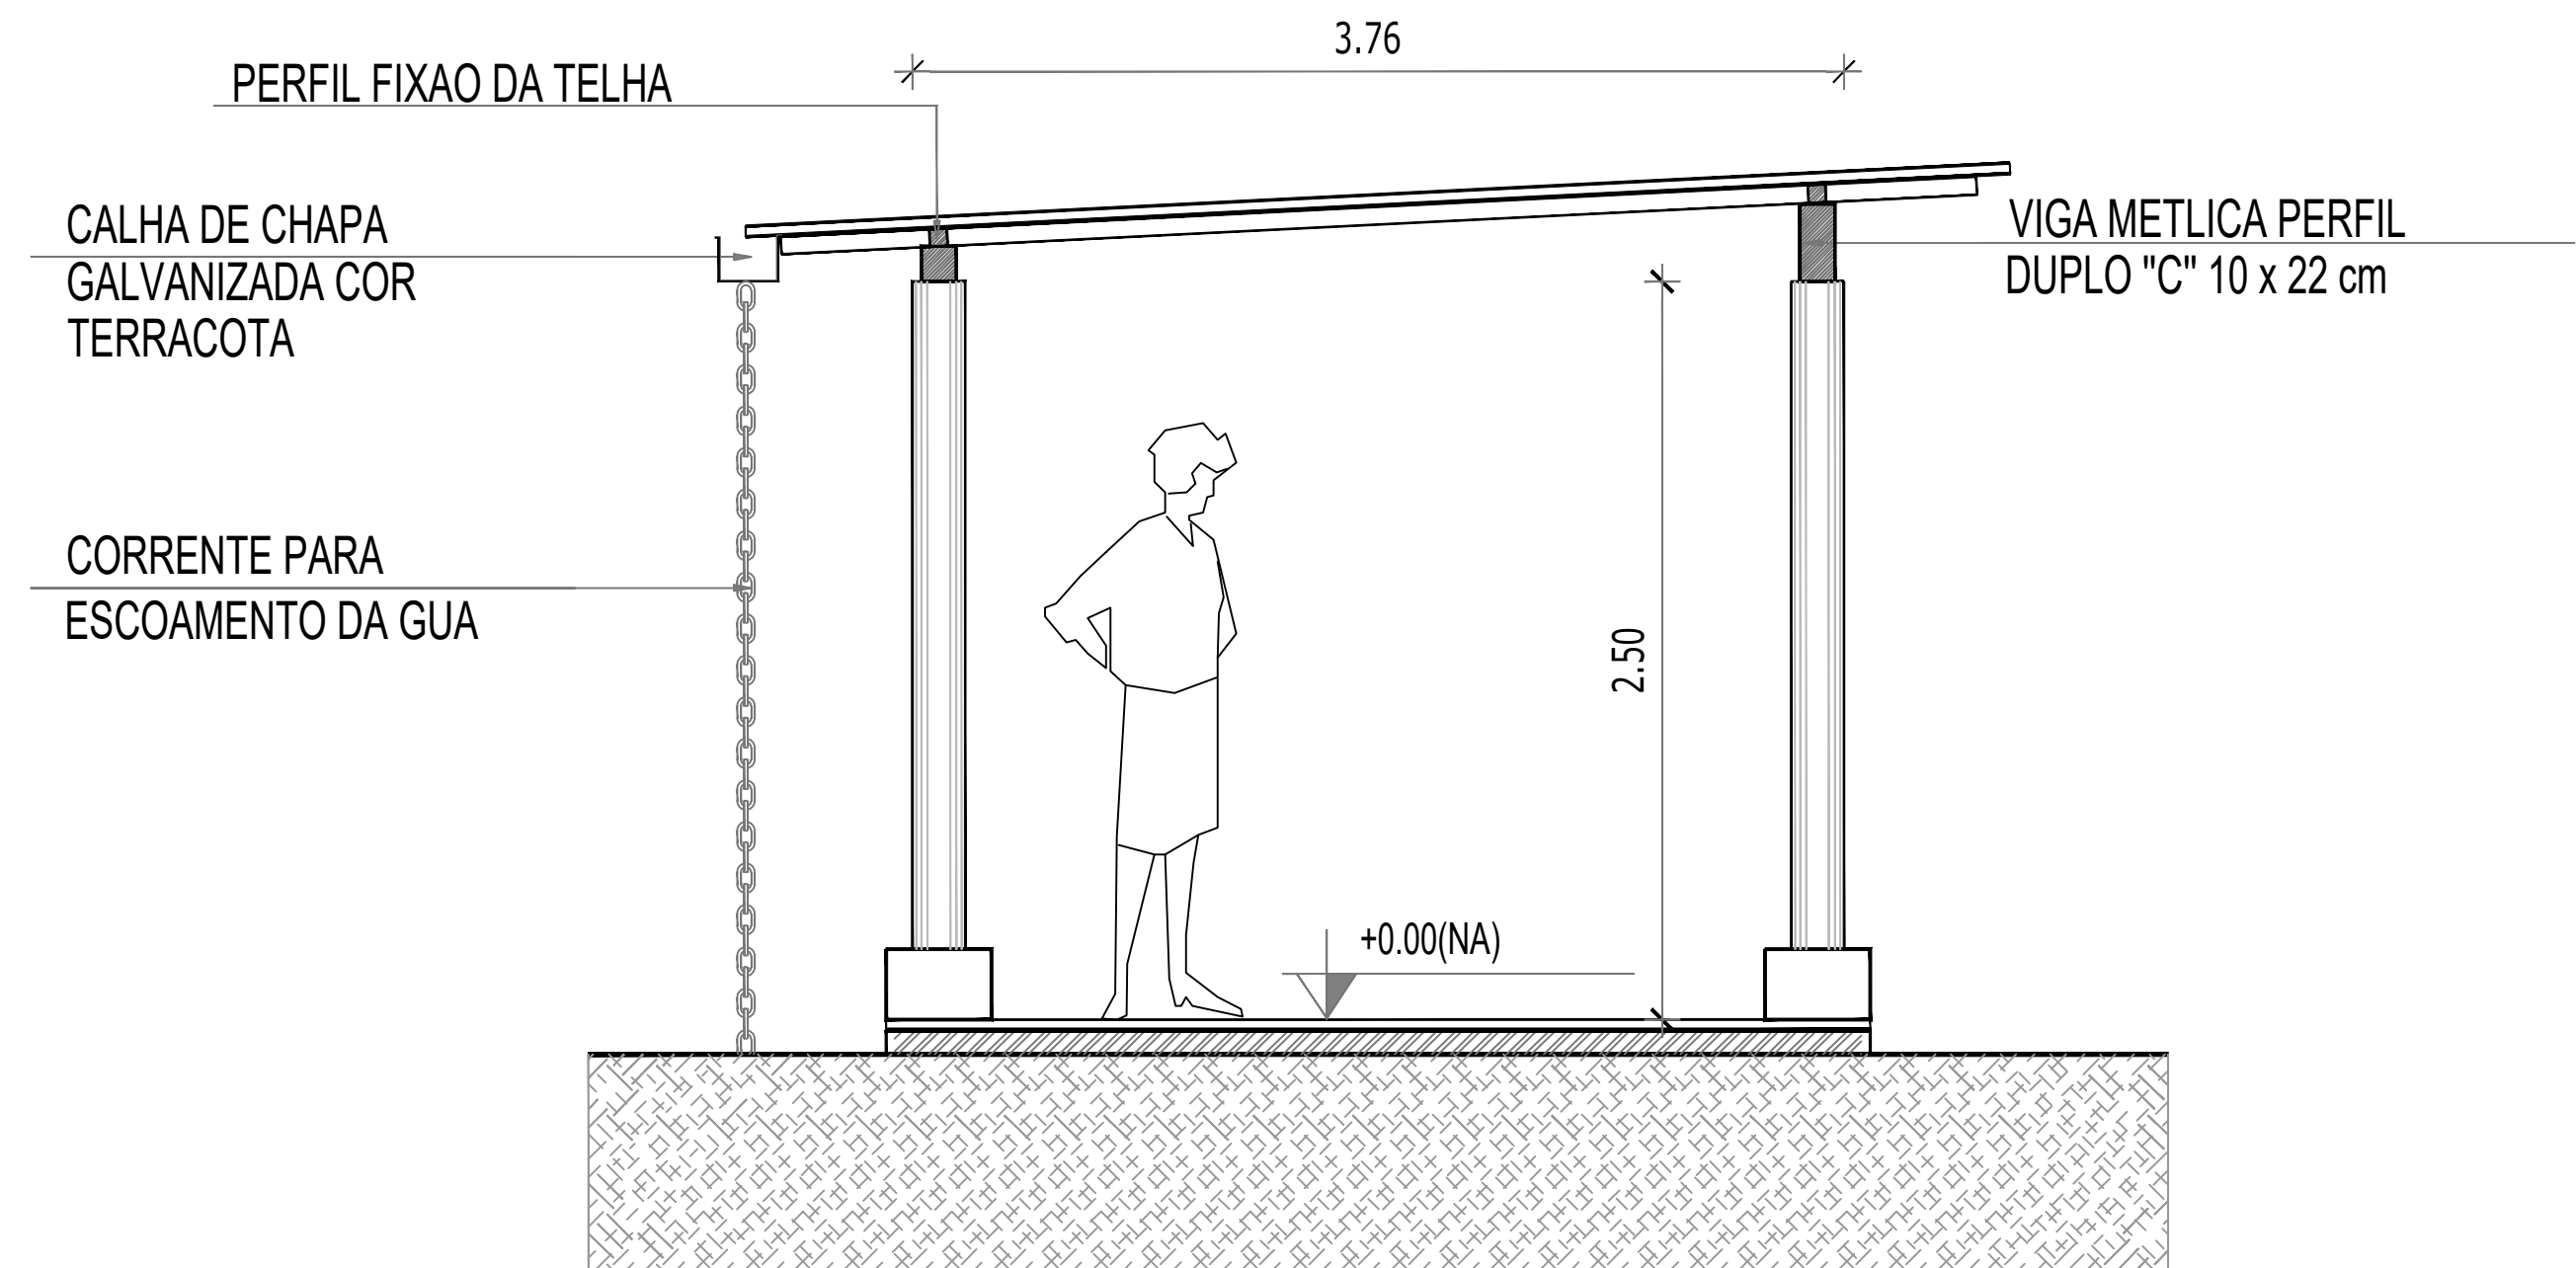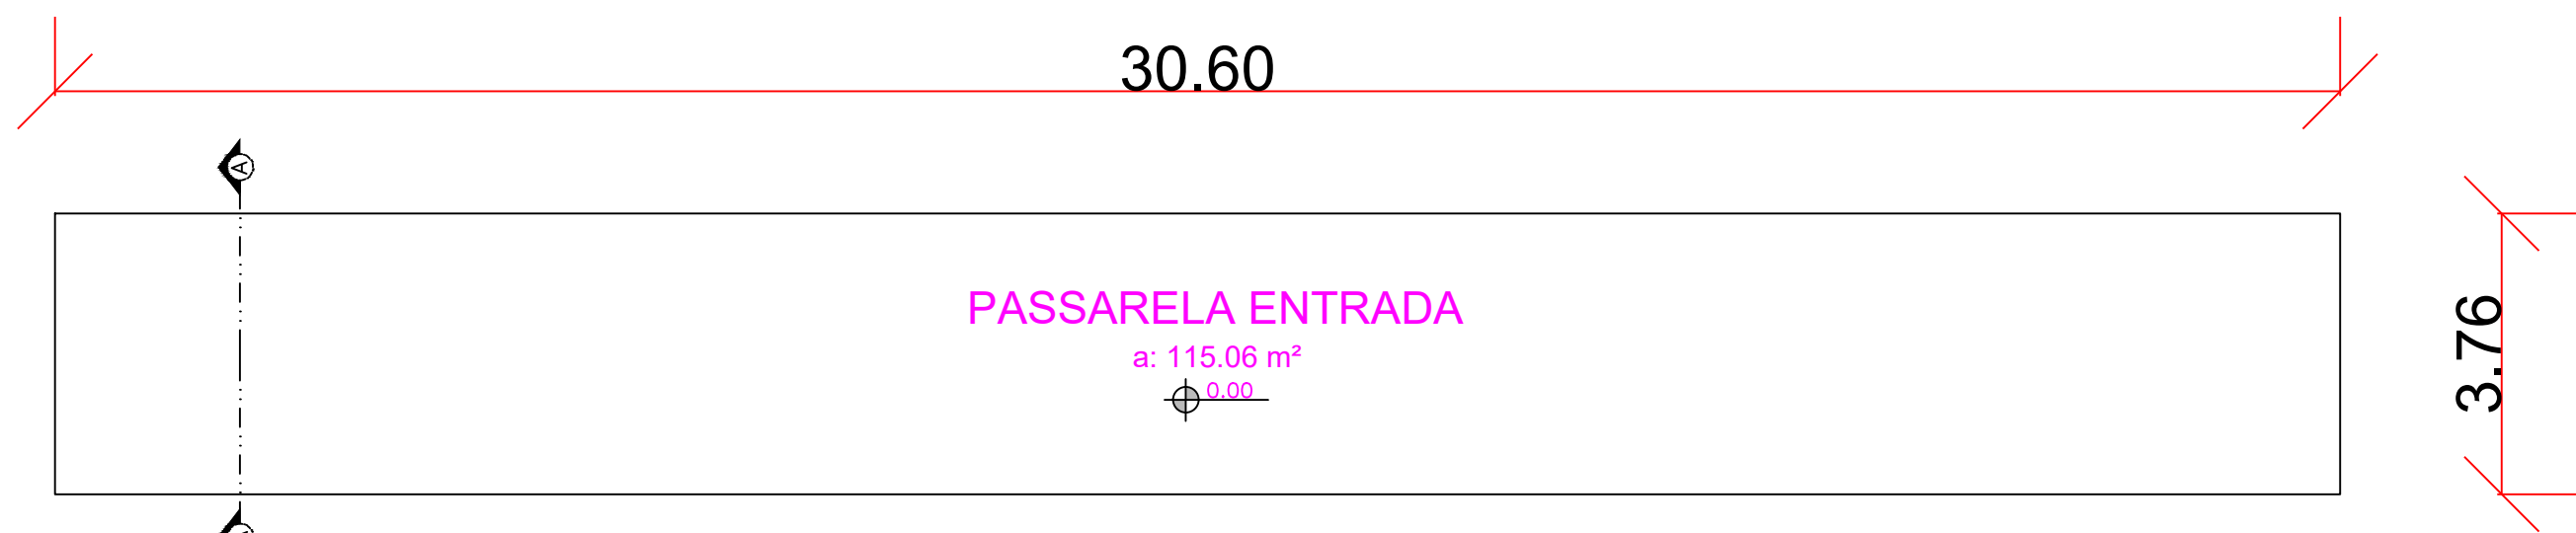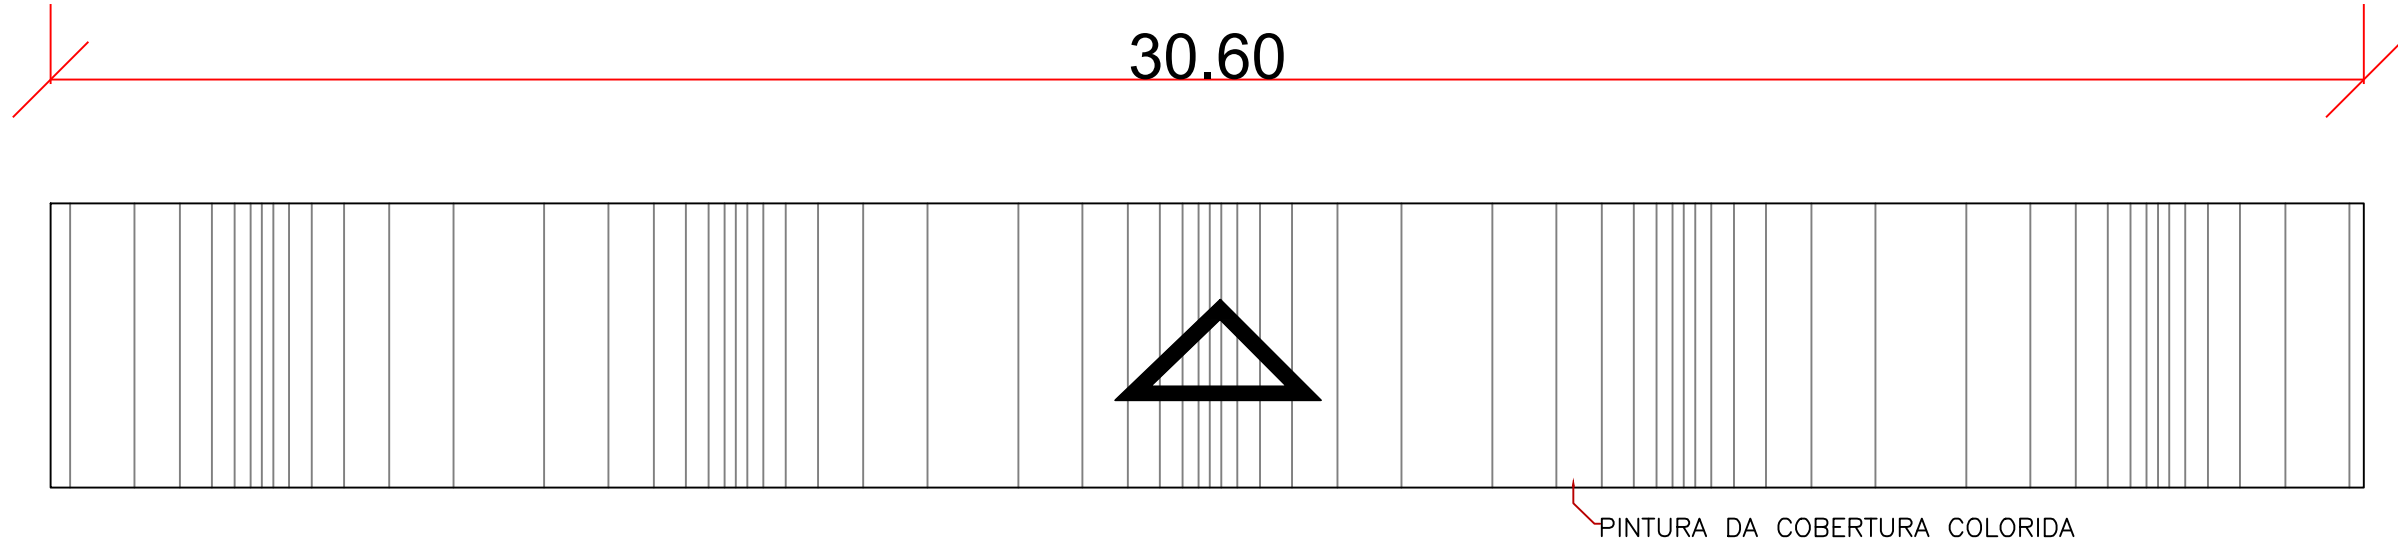

1 CORTE A - A
ESCALA 1/50

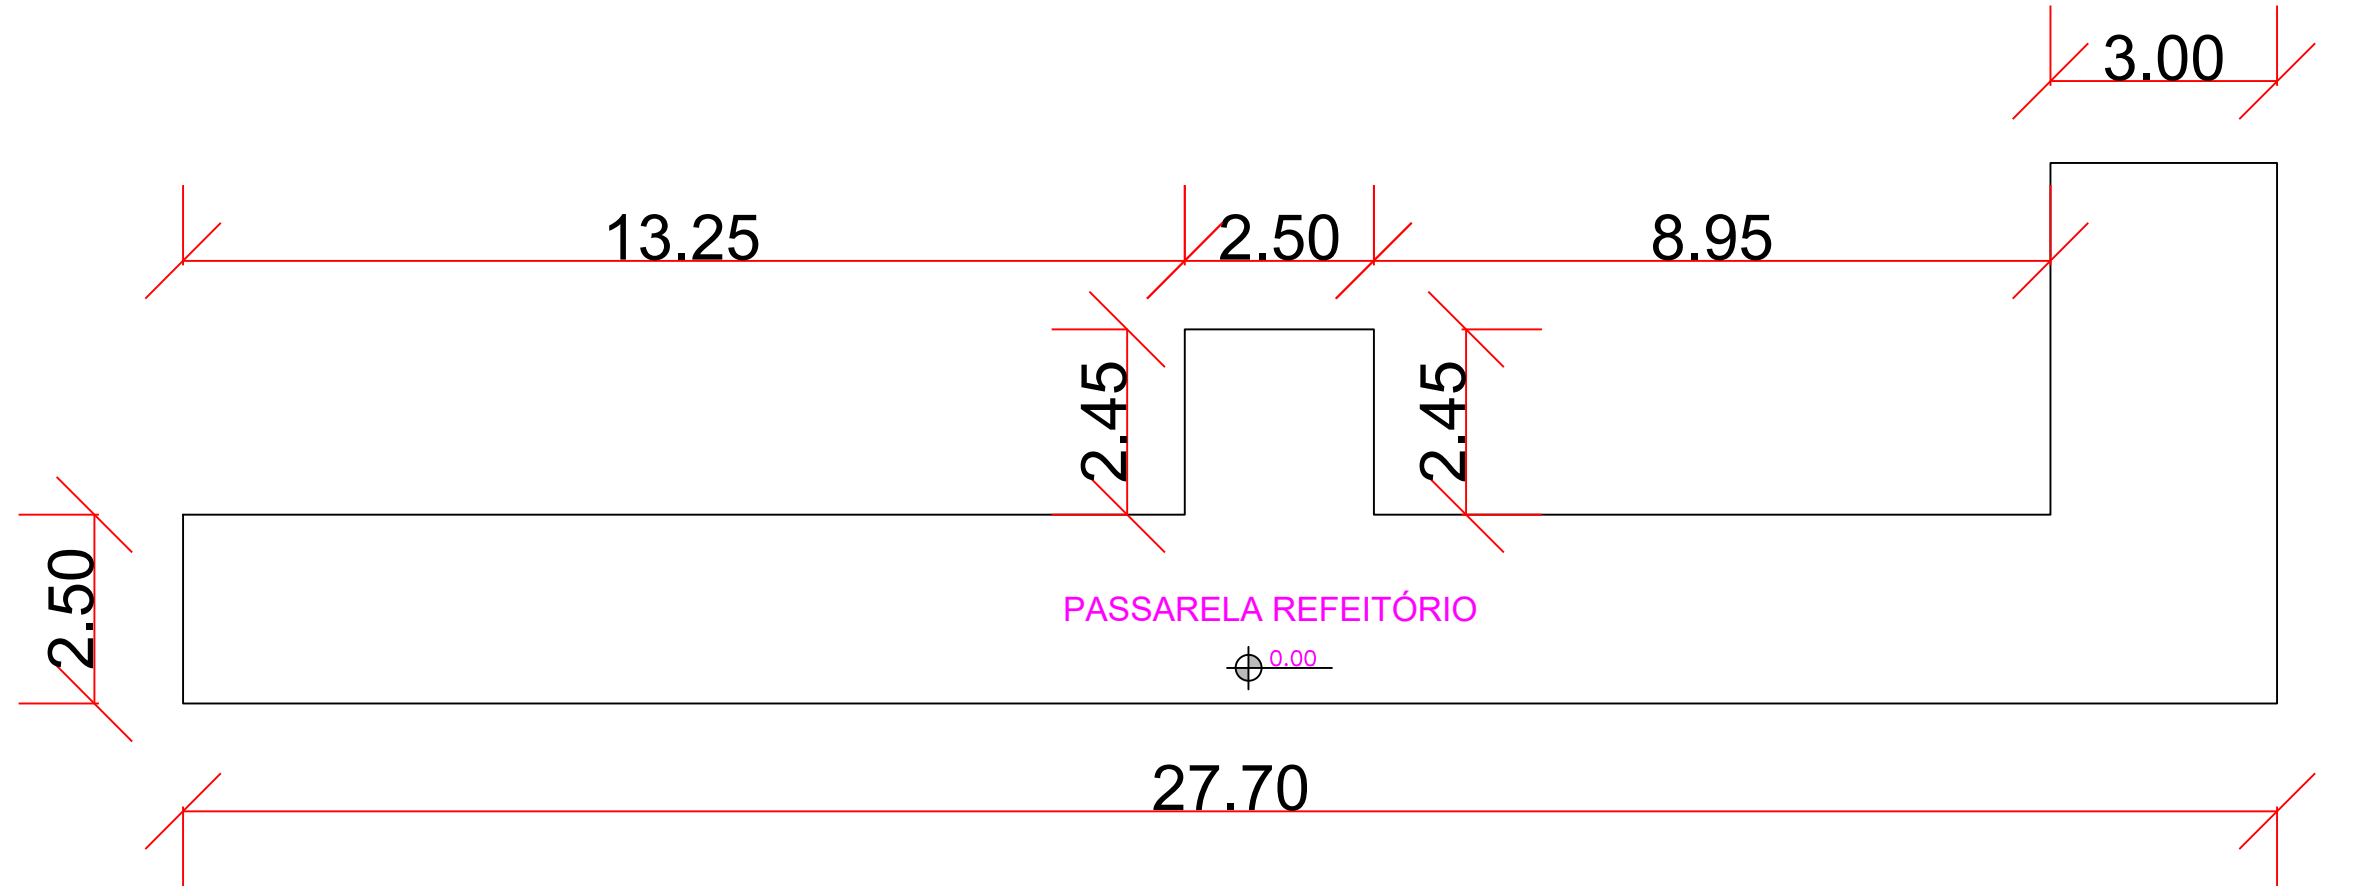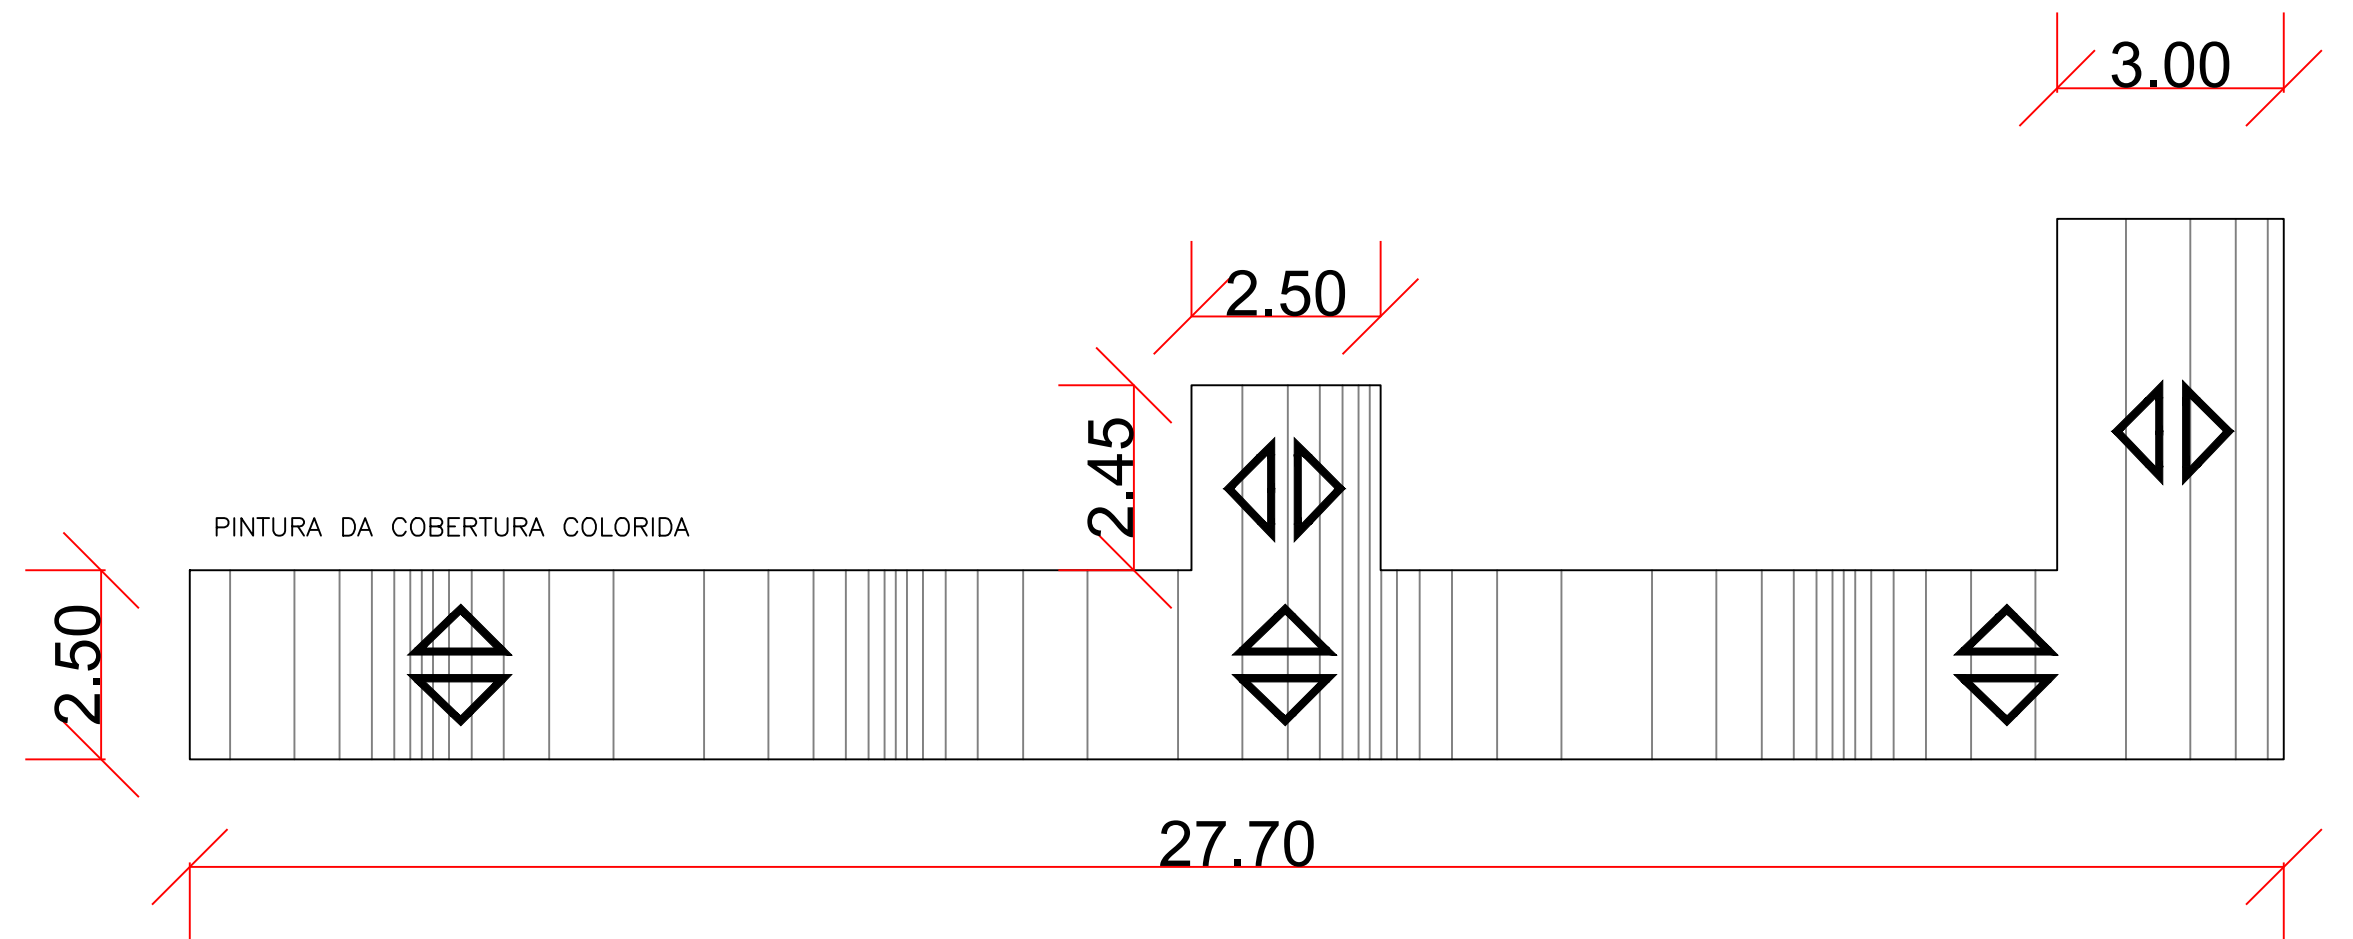

DETALHAMENTO DOS BLOCOS PASSARELAS

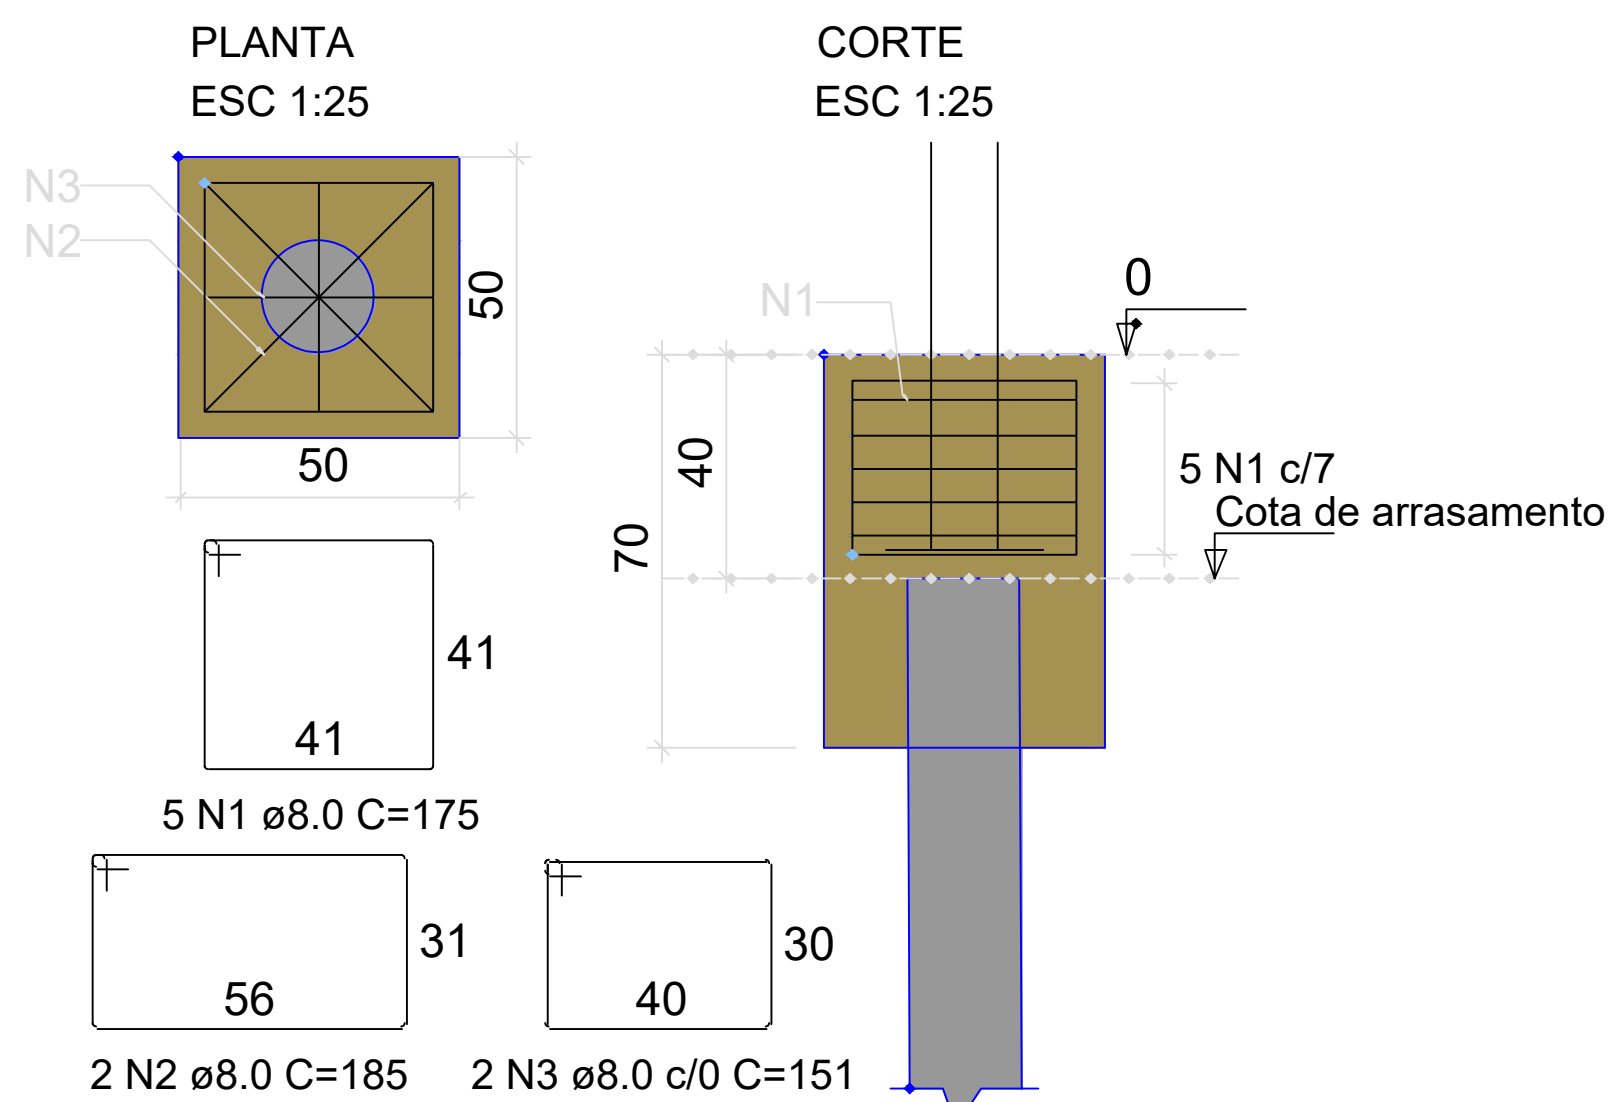

SIMBOLOGIAS

Indicação de nível absoluto (relativo ao nível da obra; em metros)

Número da revisão

Ameba de revisão

Ameba de IN HOLD

Órgãos Públicos:

Projeto:

Arquitetônico

Prancha:

Planta de Cobertura - ESTRUTURAL - Playground

Obra:

Escola Municipal Prefeito Dúlio Riberio Braga

Local:

Rua Castelo Branco, 2065-E
Bairro Primavera
Arenópolis - MT

Proprietário:

MUNICÍPIO DE ARENÓPOLIS

Situação:

Responsável Técnica e Autora do Projeto:

Francielly Marconi
Arquiteta Urbanista

CAU-A231853-9
fm.arquitetura.paisagismo@hotmail.com
Fone: (65)99918-5831
Avenida Papa Paulo VI, nº 1046-S
Vila Nova - Arenópolis/MT

Proprietário:

MUNICÍPIO DE ARENÓPOLIS CNPJ: 24.977.654/0001-38

Quadro de Áreas:

Área do Lote: 15.172,01m²

Arquivo:


OneDrive/
2025/
Arenópolis/
Prefeitura/
Dúlio/
Arquitetônico

Escala:

Indicada

Data:

07/25

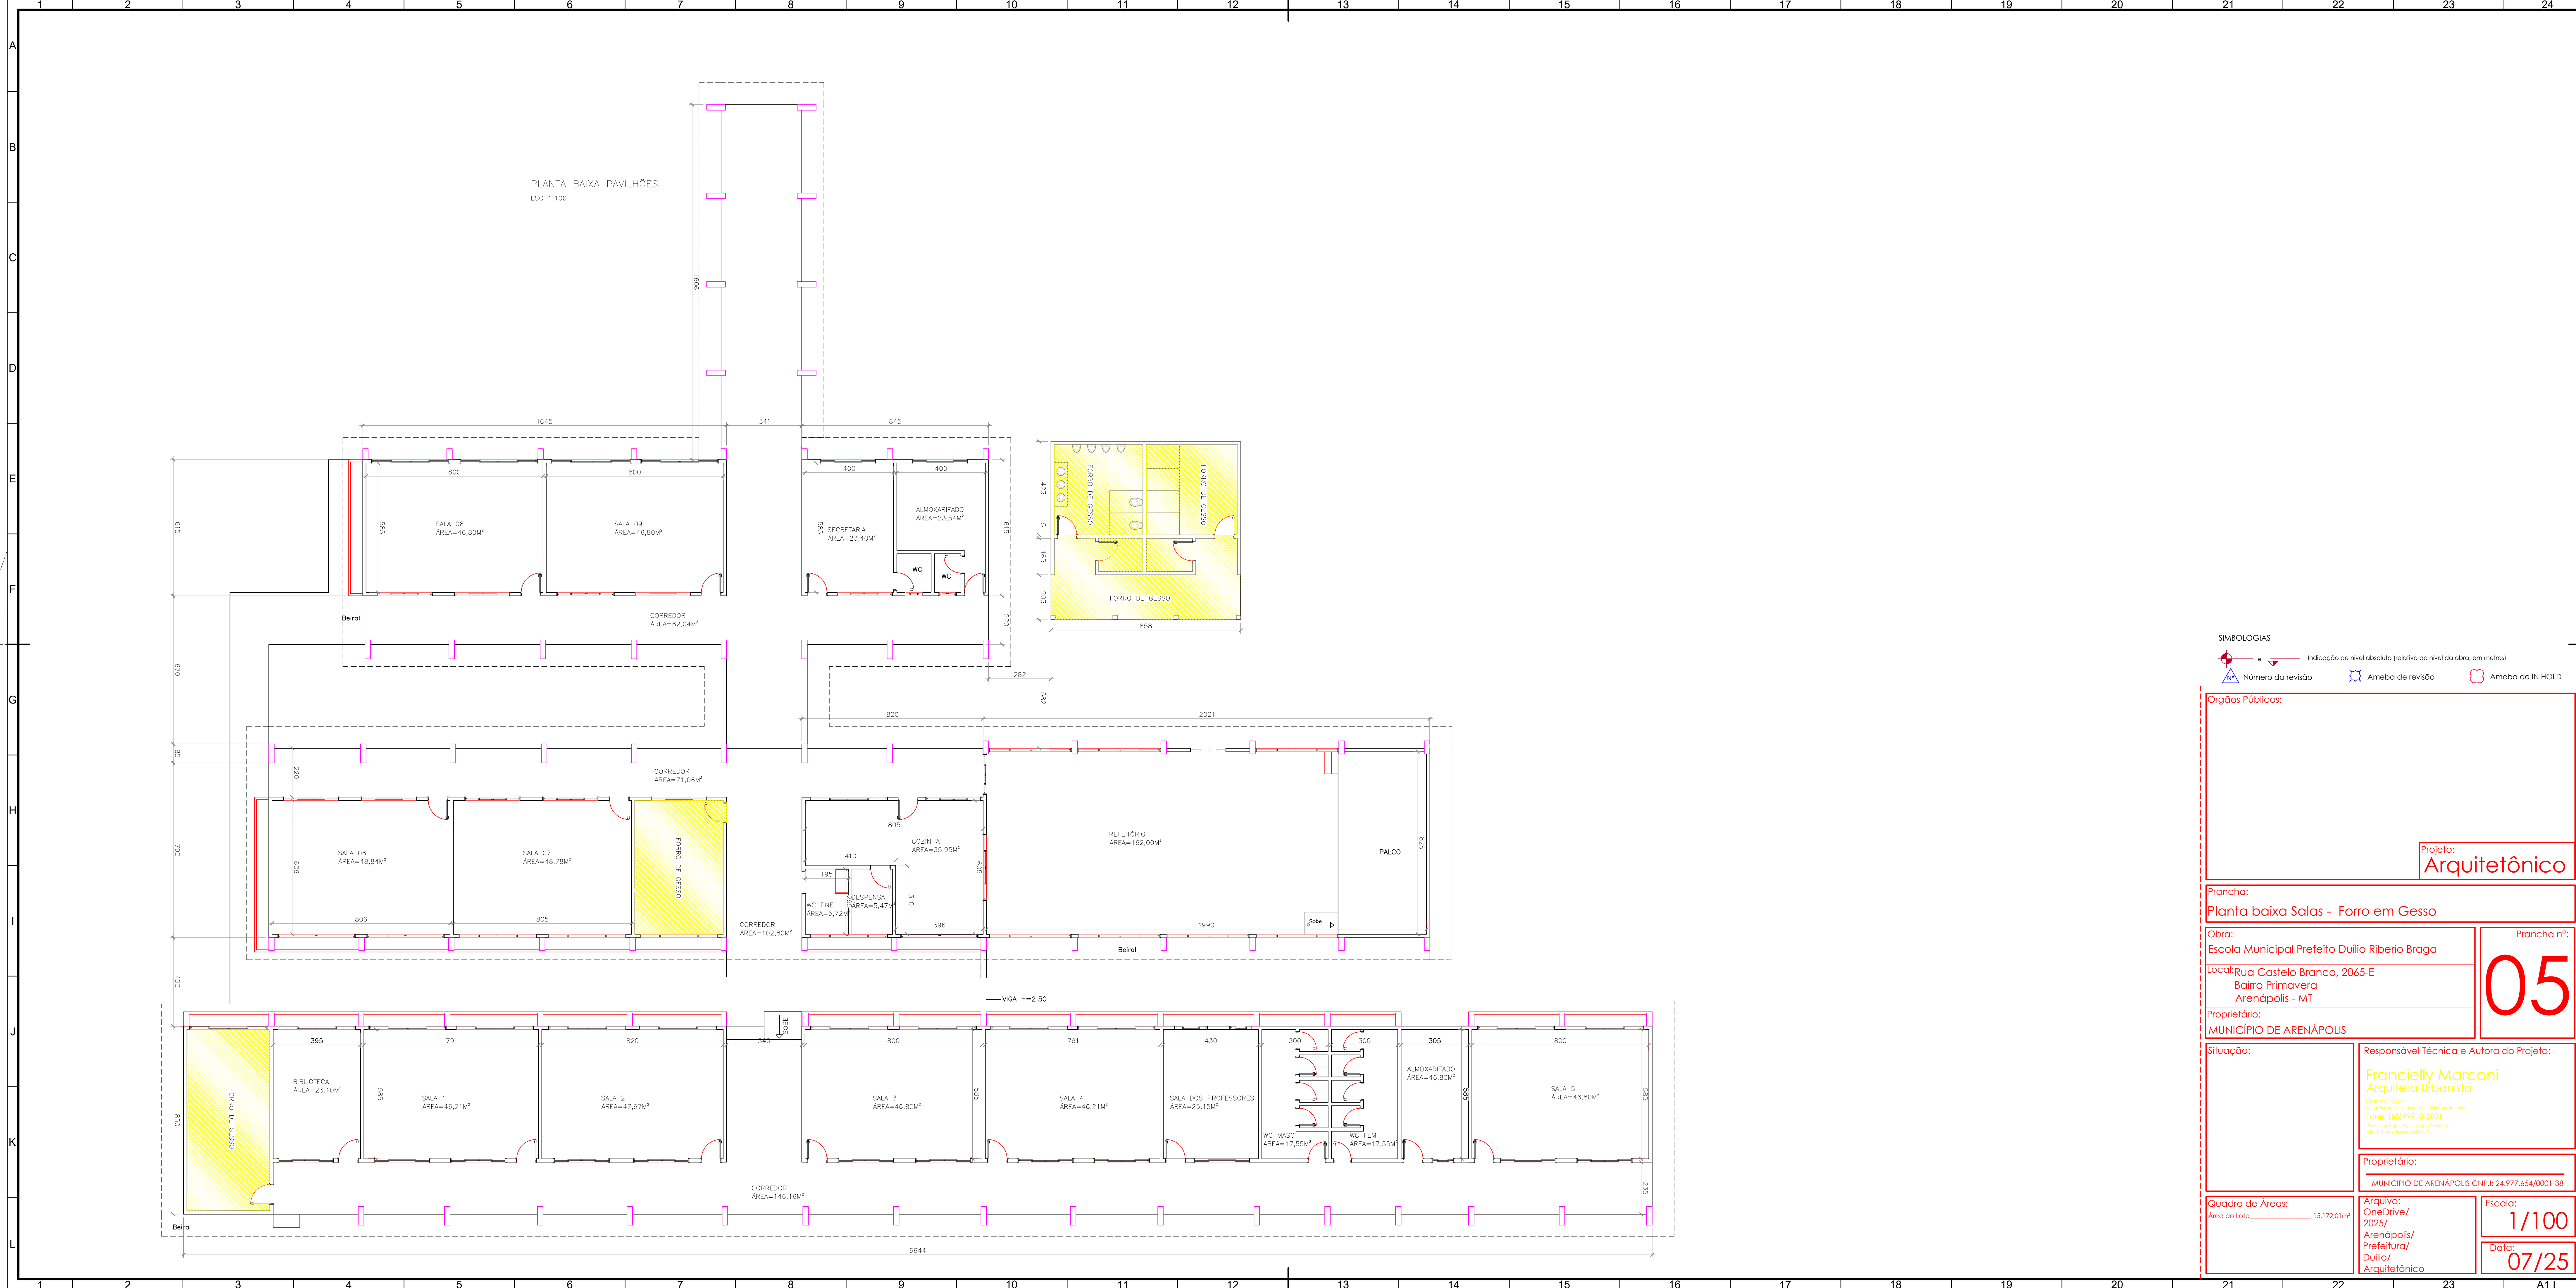

Indicação de nível absoluto (relativo ao nível da obra; em metros)

Projeto:
Arquitetônico

05

MUNICÍPIO DE ARENÁPOLIS

100

