

R. João Goulart


R. Castelo Branco

Av. Pref. Caio

Pres. Dutra

R. Costa e Silva

LEGENDA	
	Poste duplo T existente
	Poste duplo T projetado
	Poste tubular de concreto existente
	Poste tubular de concreto projetado
	Rede primária existente
	Rede primária projetada
	Rede secundária existente
	Rede secundária projetada
Símbolos de rede e equipamentos existentes	
Símbolos de rede e equipamentos projetados	
	Relé fotoelétrico existente
	Relé fotoelétrico projetado
	Luminária existente
	Luminária projetada
	Chave foto unipolarprojetada
	Chave foto unipolar
	Cruzamento de condutores com conexão elétrica
	Transformador concessionária projetado
	Transformador concessionária existente
	Poste de aço com dois braços
	Eletróduto corrugado 2"
	Caixa de comando iluminação pública
	Circuito de iluminação 01
	Circuito de iluminação 02

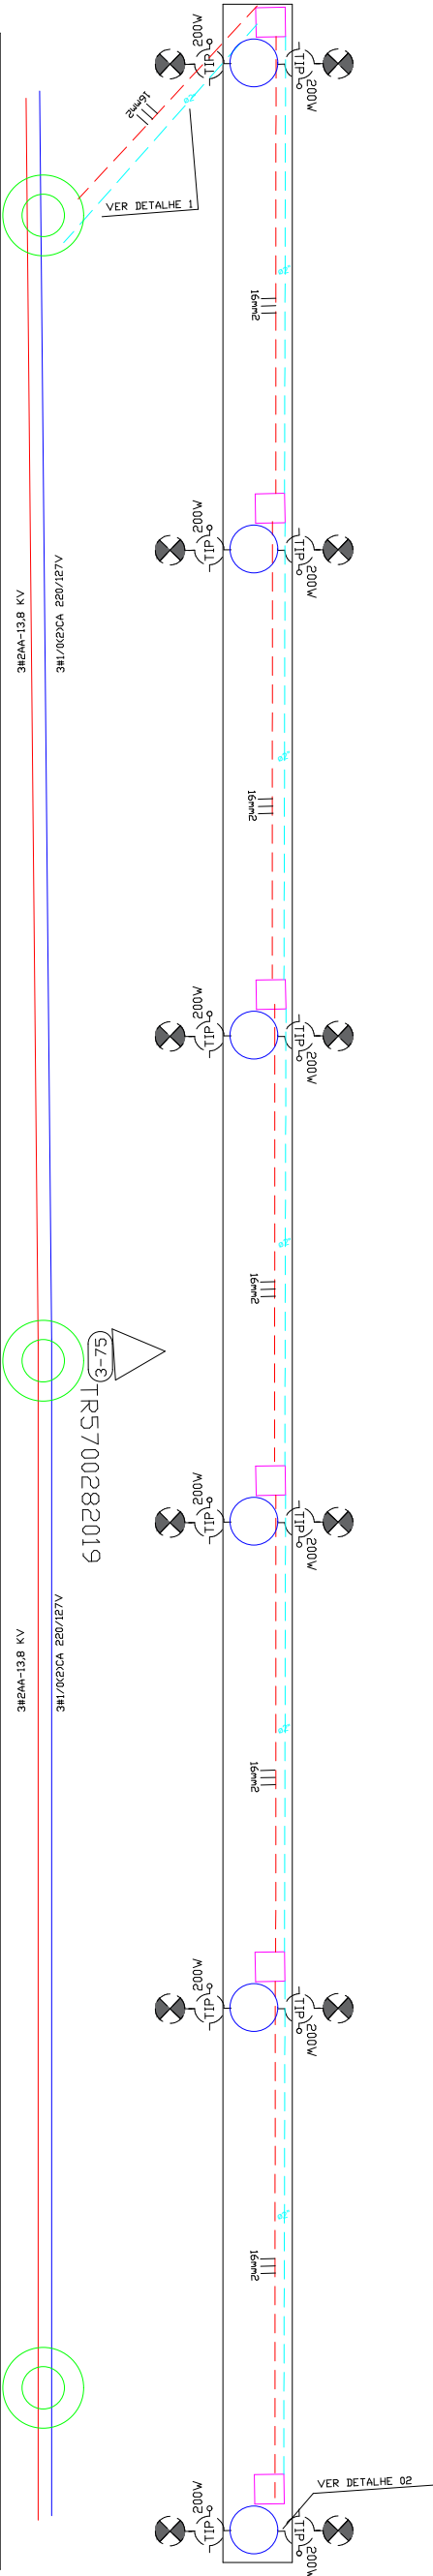

DETALHE 01

ELETRODUTO SUBTERRÂNEO



QUANDO HOUVER MAIS DE UM ELETRODUTO POR VALETA,
DEVERÁ TER UM ESPAÇO UM DO OUTRO DE 0.10M

QUANDO HOUVER ATRAVESSIA DE VEICULOS ,
A PROFUNDIDADE MINIMA É DE 1M

DEVE HAVER CAPA DE CONCRETO DE 25FCK

