



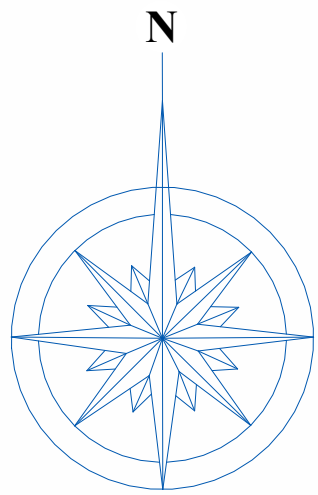

1 SITUAÇÃO
Escala: 1 : 1000

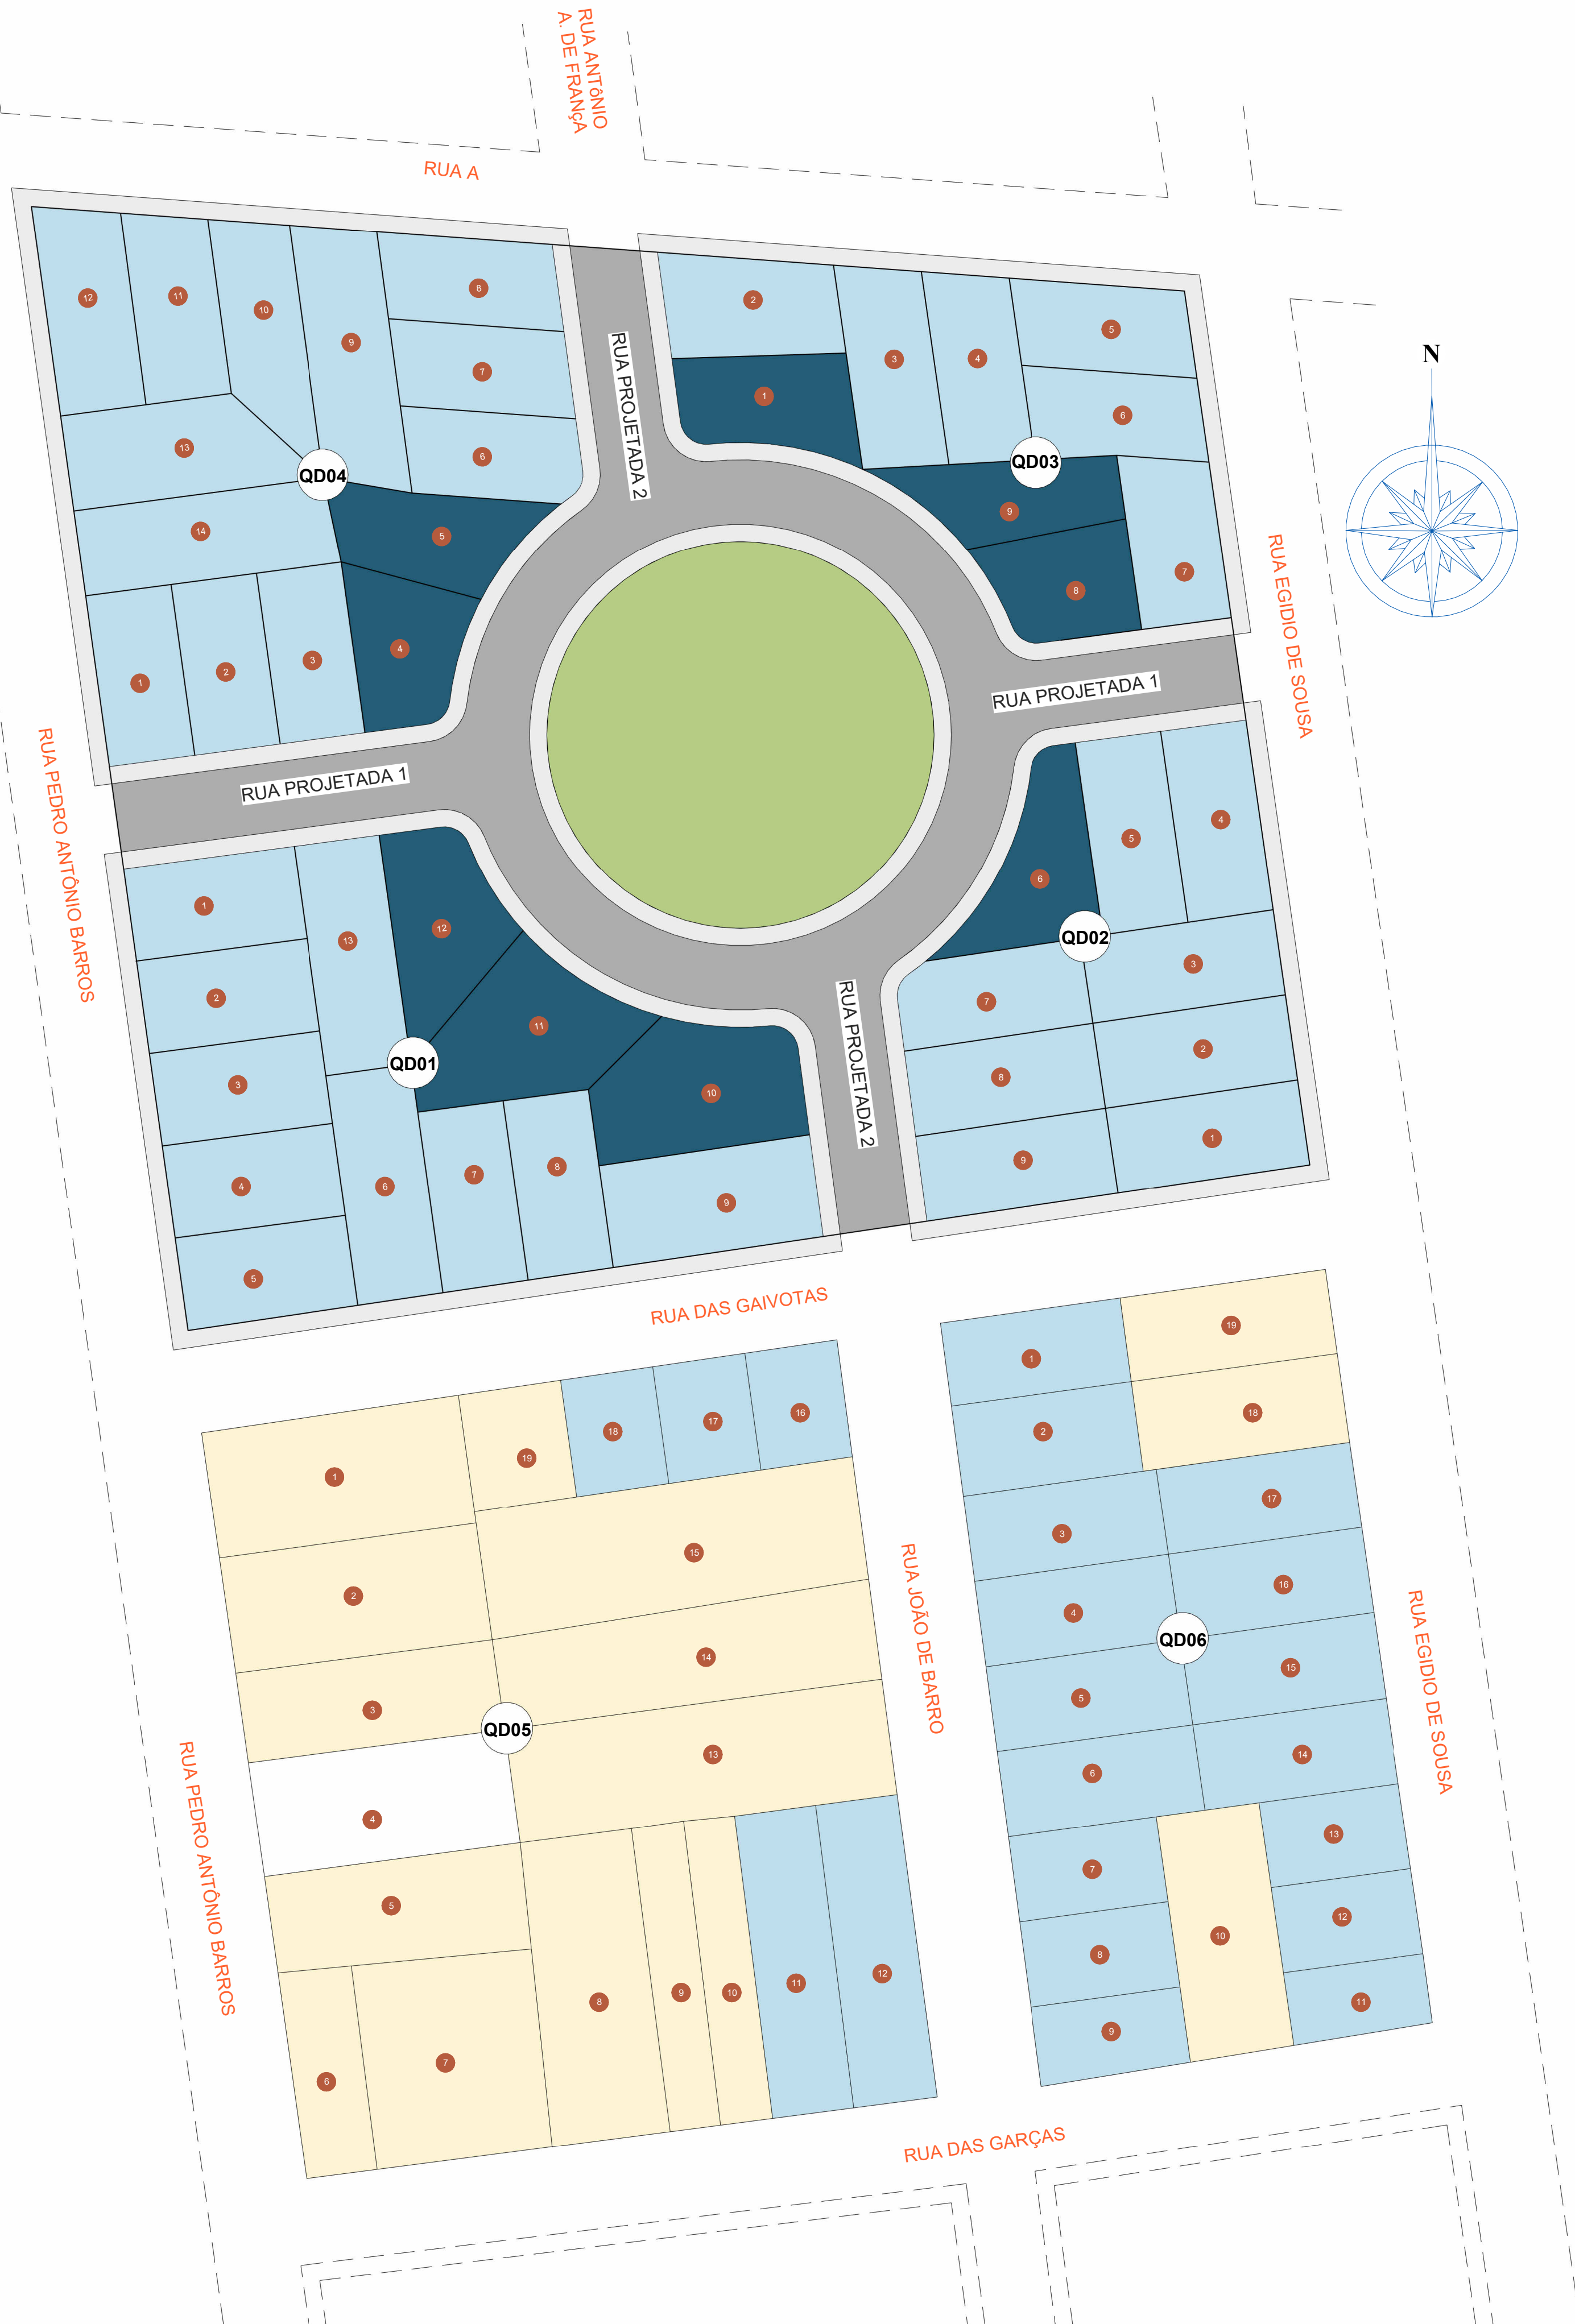

2 PLANTA DE USO E OCUPAÇÃO
Escala: 1 : 500



LEGENDA

- ÁREA VERDE
- ÁREA HABITACIONAL
- ÁREA INSTITUCIONAL
- ÁREA PAVIMENTAÇÃO
- ÁREA CALÇADA - 2,00m LARGURA
- ÁREA REGULARIZAÇÃO OCUPADA

NOTAS:
1 - MEDIDAS DADAS EM METROS (m).
2 - AS COTAS PREVALECEM SOBRE A ESCALA DO DESENHO.
3 - EM CASO DE DÚVIDAS, CONSULTE O AUTOR DO PROJETO.
4 - REPRODUÇÃO SOMENTE COM AUTORIZAÇÃO POR ESCRITO DO AUTOR DO PROJETO, LEI Nº 9.610 - LEI DO DIREITO AUTOREAL.
5 - AS IMAGENS CONTIDAS NESTE PROJETO ARQUITETÔNICO SÃO ILUSTRATIVAS POSSENDO SOFRER ALTERAÇÕES DURANTE A EXECUÇÃO.
6 - O PROJETO FOI DESENVOLVIDO A PARTIR DE INFORMAÇÕES ENCAMINHADAS PELO MUNICÍPIO, SENDO DESTA A RESPONSABILIDADE QUANTO ÀS ARTS DOS PROFISSIONAIS ENVOLVIDOS.

REVISÃO	DESCRIÇÃO	DATA

PROPRIETÁRIO: PREFEITURA MUNICIPAL DE ARENÁPOLIS
CNPJ: 24.977.654/0001-38

ELABORAÇÃO:

ASSOCIAÇÃO MATOGROSSENSE DOS MUNICÍPIOS
COORDENAÇÃO DE PROJETOS

amm.org.br
centraldeprojetosamm@gmail.com

PRESIDENTE
LEONARDO TADEU BORTOLIN

OBJETO: CONSTRUÇÃO LOTEAMENTO PLANALTO DIAMANTE NO MUNICÍPIO DE ARENÁPOLIS-MT

ENDEREÇO: R. Pedro Antônio Barros - Planalto dos Diamantes, Arenópolis - MT, 78420-000

PROJETO BÁSICO ARQUITETÔNICO

ASSUNTO: SITUAÇÃO, PLANTA DE USO E OCUPAÇÃO, LEGENDA	TIPO DE OBRA: LOTEAMENTO
PRINCHA: 01 / 03	MODALIDADE: CONSTRUÇÃO
AUTOR DO PROJETO: ANDRÉ CARVALHO FALCÃO ARQUITETO E URBANISTA CAU: A163.982-4	ESCALA: Como indicado
RESPONSÁVEL TÉCNICO DA OBRA:	DATA: 18/12/2025
COORDENADAS: 14°28'25.94"S 56°50'26.81"O	OSCP: Agap



QUADRO DE ÁREAS			
TIPOLOGIA	ÁREA	%	QNTID
CAÇADA	1091,75 m²	7%	5
HABITACIONAL	8189,91 m²	53%	36
INSTITUCIONAL	2225,54 m²	14%	9
PAVIMENTAÇÃO	2349,87 m²	15%	1
ÁREA VERDE	1590,43 m²	10%	1
15447,50 m²			

MEMORIAL LOTES		
NOME	ÁREA	LOCAL
LT01	217,13 m²	QD01
LT02	217,13 m²	QD01
LT03	217,13 m²	QD01
LT04	217,13 m²	QD01
LT05	214,11 m²	QD01
LT06	269,41 m²	QD01
LT07	211,91 m²	QD01
LT08	210,28 m²	QD01
LT09	296,41 m²	QD01
LT10	331,95 m²	QD01
LT11	329,40 m²	QD01
LT12	258,14 m²	QD01
LT13	269,51 m²	QD01

MEMORIAL LOTES		
NOME	ÁREA	LOCAL
LT01	218,38 m²	QD03
LT02	229,03 m²	QD03
LT03	233,02 m²	QD03
LT04	219,87 m²	QD03
LT05	204,75 m²	QD03
LT06	202,79 m²	QD03
LT07	203,63 m²	QD03
LT08	202,22 m²	QD03
LT09	209,49 m²	QD03

MEMORIAL LOTES		
NOME	ÁREA	LOCAL
ÁREA VERDE	1590,43 m²	ROTATÓRIA
CAÇADA QD1	227,18 m²	SISTEMA VIÁRIO
CAÇADA QD2	172,70 m²	SISTEMA VIÁRIO
CAÇADA QD3	194,13 m²	SISTEMA VIÁRIO
CAÇADA QD4	202,43 m²	SISTEMA VIÁRIO
CAÇADA ROTATÓRIA	295,31 m²	SISTEMA VIÁRIO
ÁREA PAVIMENTAÇÃO	2349,87 m²	SISTEMA VIÁRIO

NOTAS:
1 - MEDIDAS DADAS EM METROS (m).
2 - AS COTAS PREVALECEM SOBRE A ESCALA DO DESENHO.
3 - EM CASO DE DÚVIDAS, CONSULTE O AUTOR DO PROJETO.
4 - REPRODUÇÃO SOMENTE COM AUTORIZAÇÃO POR ESCRITO DO AUTOR DO PROJETO, LEI Nº 9.610 - LEI DO DIREITO AUTOREAL.
5 - AS IMAGENS CONTIDAS NESTE PROJETO ARQUITETÔNICO SÃO ILUSTRATIVAS POSSENDO SOFRER ALTERAÇÕES DURANTE A EXECUÇÃO.
6 - O PROJETO FOI DESENVOLVIDO A PARTIR DE INFORMAÇÕES ENCAMINHADAS PELO MUNICÍPIO, SENDO DESTA A RESPONSABILIDADE QUANTO ÀS ARTS DOS PROFISSIONAIS ENVOLVIDOS.

REVISÃO	DESCRIÇÃO	DATA

PROPRIETÁRIO: PREFEITURA MUNICIPAL DE ARENÁPOLIS
CNPJ: 24.977.654/0001-38

ELABORAÇÃO:

ASSOCIAÇÃO MATOGROSSENSE DOS MUNICÍPIOS
COORDENAÇÃO DE PROJETOS

amm.org.br
centraldeprojetosamm@gmail.com

AMM

PRESIDENTE
LEONARDO TADEU BORTOLIN

CENTRAL DE PROJETOS

OBJETO: CONSTRUÇÃO LOTEAMENTO PLANALTO DIAMANTE NO MUNICÍPIO DE ARENÁPOLIS-MT

ENDEREÇO: R. Pedro Antônio Barros - Planalto dos Diamantes, Arenópolis - MT, 78420-000

ESPECIALIDADE: PROJETO BÁSICO ARQUITETÔNICO

ASSUNTO: IMPLANTAÇÃO LOTEAMENTO	TIPO DE OBRA: LOTEAMENTO
PRANCHA: 02 / 03	MODALIDADE: CONSTRUÇÃO
AUTOR DO PROJETO: ANDRÉ CARVALHO FALCÃO ARQUITETO E URBANISTA CAU: A163.862-4	ESCALA: 1 : 300
RESPONSÁVEL TÉCNICO DA OBRA:	DATA: 18/12/2025
	COORDENADAS: 14°28'25.94"S 56°50'26.81"O
	OSCP: Agap





1 PLANTA DE LOTEAMENTO REGULARIZAÇÃO
Escala: 1 : 300

QUADRO DE ÁREAS REGULARIZAÇÃO				
TIPOLOGIA	ÁREA	%	QNTD	DESCRIÇÃO
REGULARIZAÇÃO	4347,73 m²	43%	21	HABITACIONAL
REGULARIZAÇÃO	5862,49 m²	57%	16	OCUPADO
	10210,22 m²	100%		

MEMORIAL LOTES REGULARIZAÇÃO		
NOME	ÁREA	LOCAL
LT01	448,91 m²	QD05
LT02	409,55 m²	QD05
LT03	316,50 m²	QD05
LT05	353,90 m²	QD05
LT06	203,24 m²	QD05
LT07	488,05 m²	QD05
LT08	477,35 m²	QD05
LT09	213,99 m²	QD05
LT10	214,02 m²	QD05
LT11	336,79 m²	QD05
LT12	343,23 m²	QD05
LT13	592,20 m²	QD05
LT14	491,65 m²	QD05
LT15	651,68 m²	QD05
LT16	147,56 m²	QD05
LT17	148,24 m²	QD05
LT18	148,24 m²	QD05
LT19	164,41 m²	QD05

MEMORIAL LOTES REGULARIZAÇÃO		
NOME	ÁREA	LOCAL
LT01	206,26 m²	QD06
LT02	223,13 m²	QD06
LT03	227,28 m²	QD06
LT04	228,37 m²	QD06
LT05	228,44 m²	QD06
LT06	230,58 m²	QD06
LT07	174,04 m²	QD06
LT08	174,78 m²	QD06
LT09	159,05 m²	QD06
LT10	347,06 m²	QD06
LT11	136,11 m²	QD06
LT12	163,71 m²	QD06
LT13	163,71 m²	QD06
LT14	226,70 m²	QD06
LT15	227,77 m²	QD06
LT16	226,80 m²	QD06
LT17	226,69 m²	QD06
LT18	252,92 m²	QD06
LT19	237,03 m²	QD06

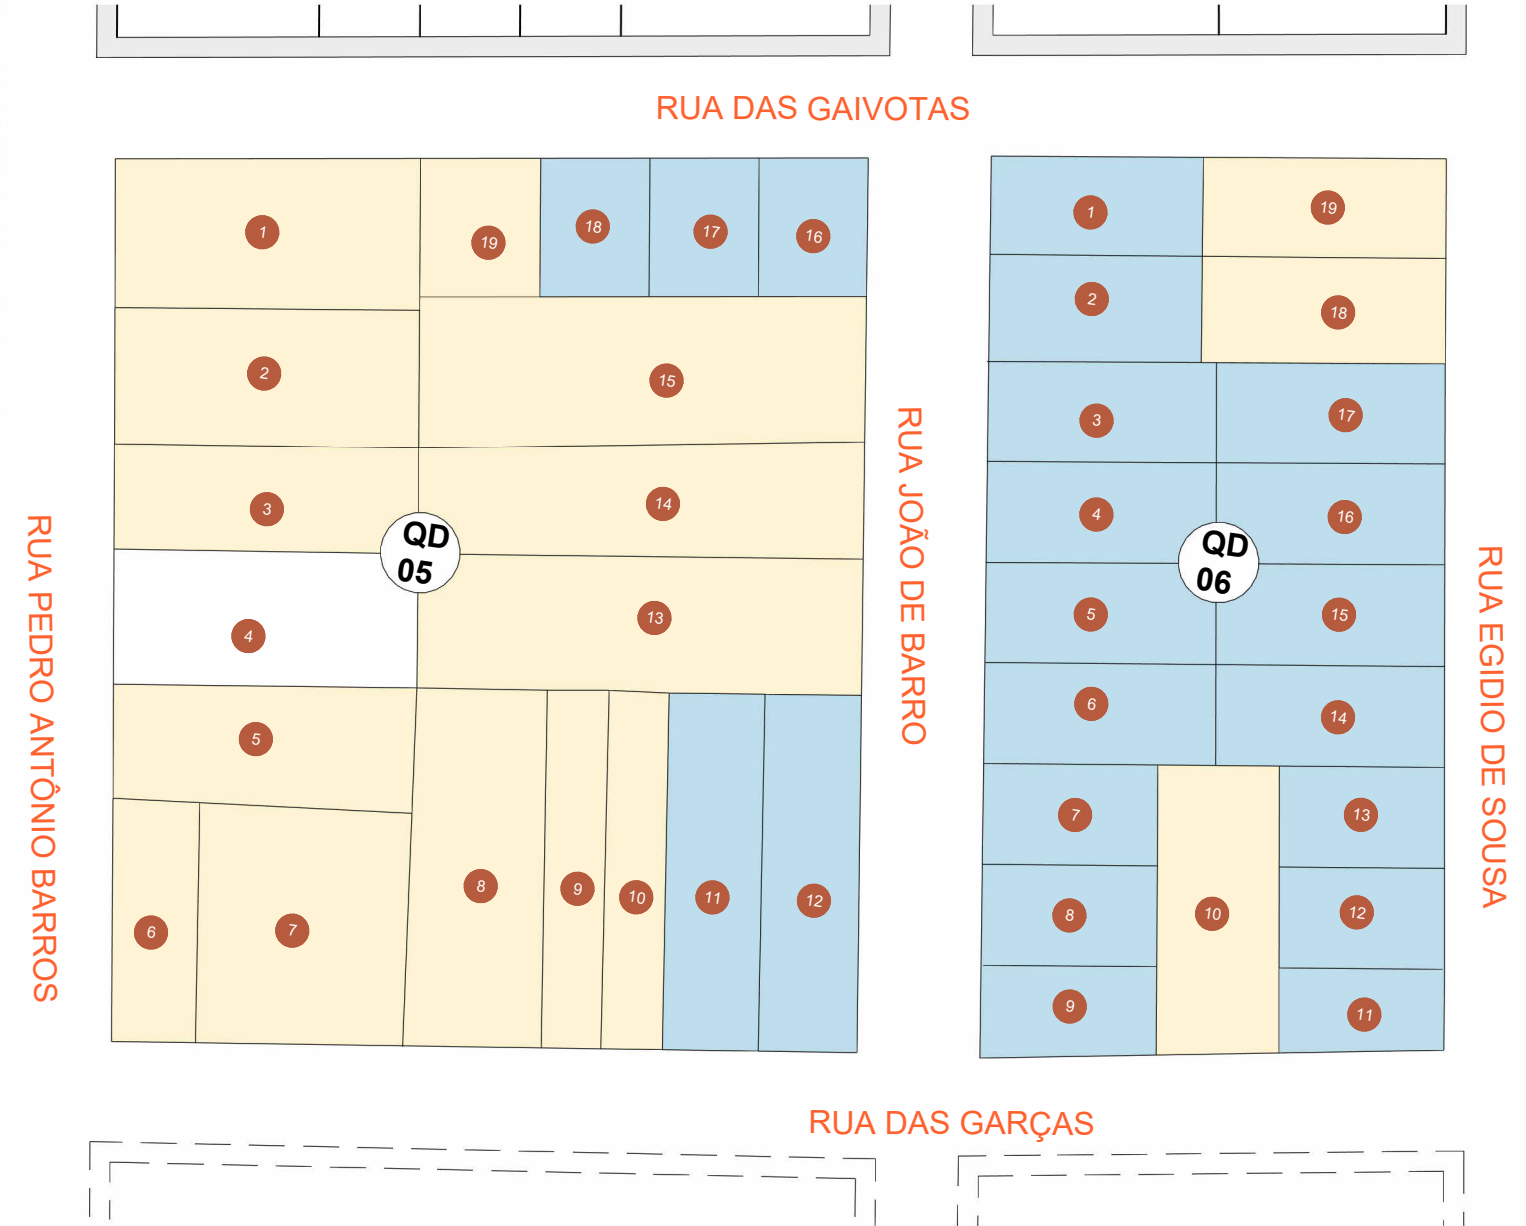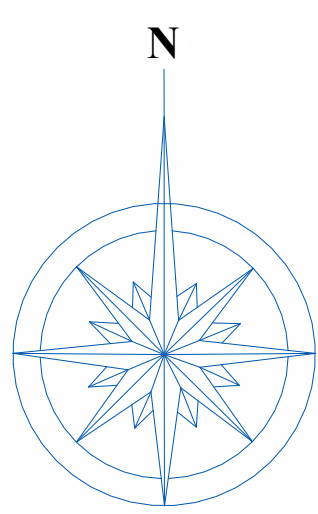

2 PLANTA DE REGULARIZAÇÃO
Escala: 1 : 750

LEGENDA

- ÁREA REGULARIZAÇÃO OCUPADA
- ÁREA HABITACIONAL REGULARIZAÇÃO

NOTAS:
1 - MEDIDAS DADAS EM METROS (m).
2 - AS COTAS PREVALECEM SOBRE A ESCALA DO DESENHO.
3 - EM CASO DE DÚVIDAS, CONSULTE O AUTOR DO PROJETO.
4 - REPRODUÇÃO SOMENTE COM AUTORIZAÇÃO POR ESCRITO DO AUTOR DO PROJETO, LEI Nº. 9.610 - LEI DO DIREITO AUTOREAL.
5 - AS IMAGENS CONTIDAS NESTE PROJETO ARQUITETÔNICO SÃO ILUSTRATIVAS POSSENDO SOFRER ALTERAÇÕES DURANTE A EXECUÇÃO.
6 - O PROJETO FOI DESENVOLVIDO A PARTIR DE INFORMAÇÕES ENCAMINHADAS PELO MUNICÍPIO, SENDO DESTA A RESPONSABILIDADE QUANTO ÀS ARTS DOS PROFISSIONAIS ENVOJADOS.

REVISÃO	DESCRIÇÃO	DATA

PROPRIETÁRIO: PREFEITURA MUNICIPAL DE ARENÁPOLIS
CNPJ: 24.977.654/0001-38

ELABORAÇÃO:

ASSOCIAÇÃO MATOGROSSENSE DOS MUNICÍPIOS
COORDENAÇÃO DE PROJETOS
amm.org.br
centraldeprojetosamm@gmail.com

CENTRAL DE PROJETOS

PRESIDENTE
LEONARDO TADEU BORTOLIN

OBJETO: CONSTRUÇÃO LOTEAMENTO PLANALTO DIAMANTE NO MUNICÍPIO DE ARENÁPOLIS-MT

ENDEREÇO: R. Pedro Antônio Barros - Planalto dos Diamantes, Arenópolis - MT, 78420-000

PROJETO BÁSICO ARQUITETÔNICO

ASSUNTO: PLANTA LOTEAMENTO DE REGULARIZAÇÃO		TIPO DE OBRA: LOTEAMENTO
PRANCHA: 03 / 03		MODALIDADE: CONSTRUÇÃO
AUTOR DO PROJETO: ANDRÉ CARVALHO FALCÃO ARQUITETO E URBANISTA CAU: A163.862-4		ESCALA: Como indicado
RESPONSÁVEL TÉCNICO DA OBRA:		DATA: 18/12/2025
		COORDENADAS: 14°28'25.94"S 56°50'26.81"O
		OSCP: